


AVSTYVNINGAR ENLIGT TVÄRSNITTSTABELL (KOLUMN AVSTYV.) OCH TAKSTOLSYSTEMETS STABILITET SKA DIMENSIONERAS SEPARAT.

☒ MARKERAR AVSTYVNING

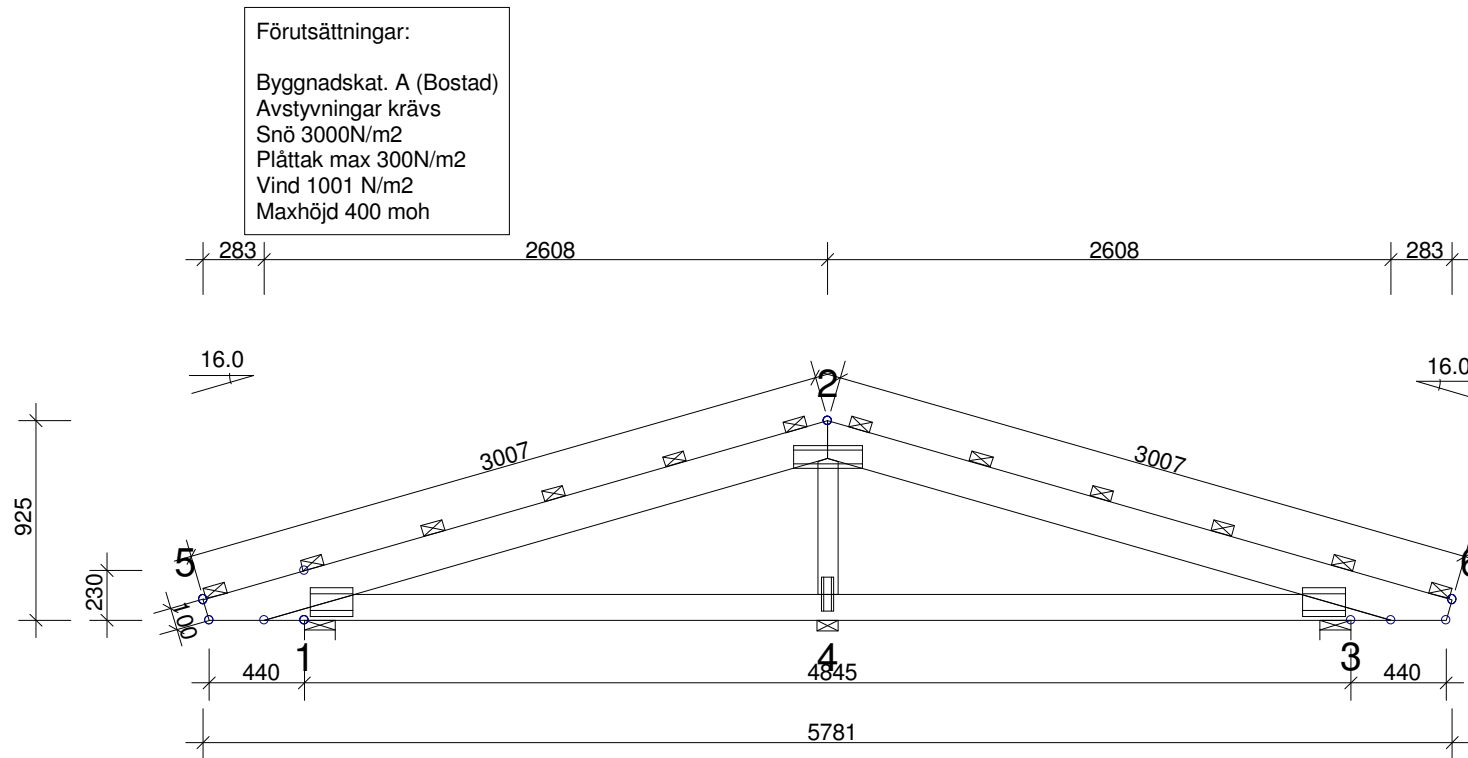

TVÄRSNITT: BREDD 45 mm					GENERELLA UPPGIFTER:	
KONSTR.-DEL	HÖJD mm	KVAL.	AVSTYV. mm	LAST N/m <sup>2</sup>	MATERIALBREDD: (mm)	45
2-5	170	C24	600	300	LASTBREDD MAX: (mm)	1200
2-6	170	C24	600	300	KLIMATKLASS:	2
3-1	120	C24	< 4600	300	SÄKERHETSKLASS:	2
2-4	95	C24	Ingen	300	AVSTYVNINGAR: SE TVÄRSNITTSTABELL	
					TAKSTOLSFABRIKEN ÖVERVAKAS AV SP CERTIFIERING	
					PRODUKTCERTIFIKAT 0402-CPD-SC0787-10	
					BELASTNINGAR (N/m <sup>2</sup> ):	
					SNÖLAST (GRUNDVÄRDE, 400 m.ö.h.):	3000
					VINDLAST (GRUNDVÄRDE):	1001
					NYTTIG LAST: NR FRI	
					1 500	
					EGENLASTER: SE TVÄRSNITTS-TABELL	
					ÖVRIGA LASTER ENLIGT BERÄKNINGSUTSKRIFT.	

### ALLMÄNNA ANVISNINGAR:

KONSTRUKTIONEN HAR BERÄKNATS MED DATAPROG.  
 "TRUSSCON". LIC.NR: 1994  
 DIM. NORM TVÄRSNITT: EN 1995-1-1:2004 + EKS 10  
 LASTER: EN 1991 + EKS 10  
 FULLSTÄNDIGA RESULTAT ENLIGT BERÄKNINGSUTSKRIFT

© RITNINGEN ÄR SKYDDAD ENLIGT UPPHOVSRÄTTSLAGEN OCH FÅR INTE KOPIERAS, SPRIDAS ELLER I ÖVRIGT ANVÄNDAS UTAN UPPHOVSMANNENS MEDGIVANDE.

VERSION: 2016 SR1  
 TID: 07.56

 Lundqvist Trävaru AB			Lundqvist Trävaru AB Mejselvägen 28 943 36 Öjebyn 4845-16	
RITAD	KONSTR.AV	GRANSK	ARBETSNR.	
			4845-16	
				SKALA 1:35
			KOD TYP POS	RITNINGNUMMER
				4845-16
				REV.