


AVSTYVNINGAR ENLIGT TVÄRSNITTSTABELL (KOLUMN AVSTYV.) OCH TAKSTOLSYSTEMETS STABILITET SKA DIMENSIONERAS SEPARAT.

MARKERAR AVSTYVNING

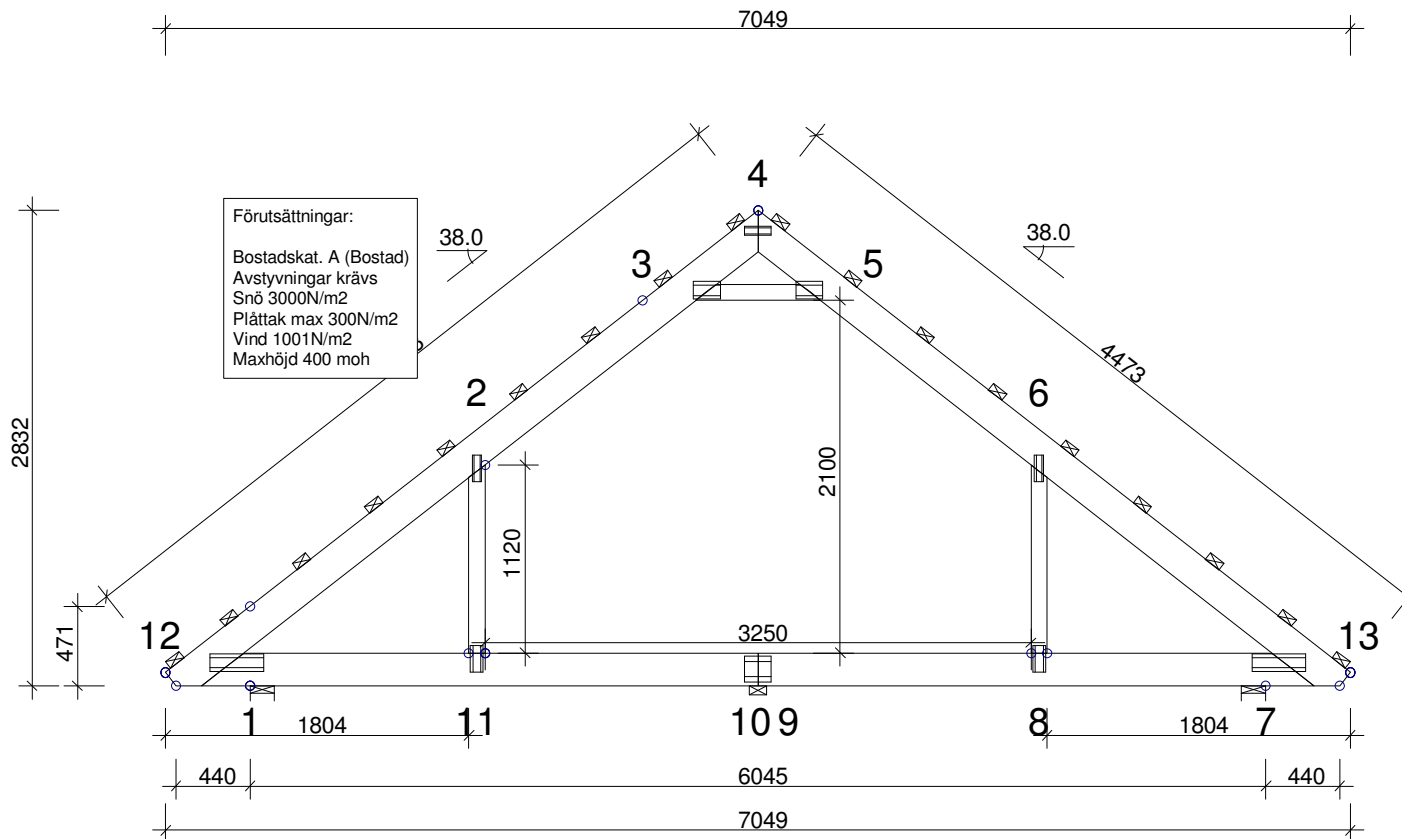

TVÄRSNITT: BREDD 45 mm					GENERELLA UPPGIFTER:	
KONSTR.-DEL	HÖJD mm	KVAL.	AVSTYV. mm	LAST N/m ²	MATERIALBREDD: (mm)	45
4-12	195	C24	600	300	LASTBREDD MAX: (mm)	1200
4-13	195	C24	600	300	KLIMATKLASS:	2
7-1	195	C24	< 4940	300	SÄKERHETSKLASS:	2
3-5	95	C24	< 743	300	AVSTYVNINGAR: SE TVÄRSNITTSTABELL	
2-11	95	C24	Ingen	150	TAKSTOLSFABRIKEN ÖVERVAKAS AV SP CERTIFIERING	
6-8	95	C24	Ingen	150	PRODUKTCERTIFIKAT 0402-CPD-SC0787-10	
BELASTNINGAR (N/m ²):						
SNÖLAST (GRUNDVÄRDE, 400 m.ö.h.):					3000	
VINDLAST (GRUNDVÄRDE):					1001	
NYTTIG LAST:					NR	FRI
					2	1000
					3	500
EGENLASTER: SE TVÄRSNITTS-TABELL						
ÖVRIGA LASTER ENLIGT BERÄKNINGSUTSKRIFT.						

ALLMÄNNA ANVISNINGAR:

KONSTRUKTIONEN HAR BERÄKNATS MED DATAPROG.
 "TRUSSCON". LIC.NR: 1994
 DIM. NORM TVÄRSNITT: EN 1995-1-1:2004 + EKS 10
 LASTER: EN 1991 + EKS 10
 FULLSTÄNDIGA RESULTAT ENLIGT BERÄKNINGSUTSKRIFT

© RITNINGEN ÄR SKYDDAD ENLIGT UPPHOVSRÄTTSLAGEN OCH FÅR INTE KOPIERAS, SPRIDAS ELLER I ÖVRIGT ANVÄNDAS UTAN UPPHOVSMANNENS MEDGIVANDE.

VERSION: 2016 SR1
 TID: 13.07

 Lundqvist Trävaru AB			Lundqvist Trävaru AB Mejselvägen 28 943 36 Ojebyn 6045-38	
RITAD	KONSTR.AV	GRANSK	ARBETSNR.	
			6045-38	
	20170125			
			KOD TYP POS	RITNINGSNUMMER
				6045-38
				REV.

SKALA 1:45