**36-22 - 1x**

AVSTYVNINGAR ENLIGT TVÄRSNITTSTABELL (KOLUMN AVSTYV.) OCH TAKSTOLSYSTEMETS STABILITET SKA DIMENSIONERAS SEPARAT.

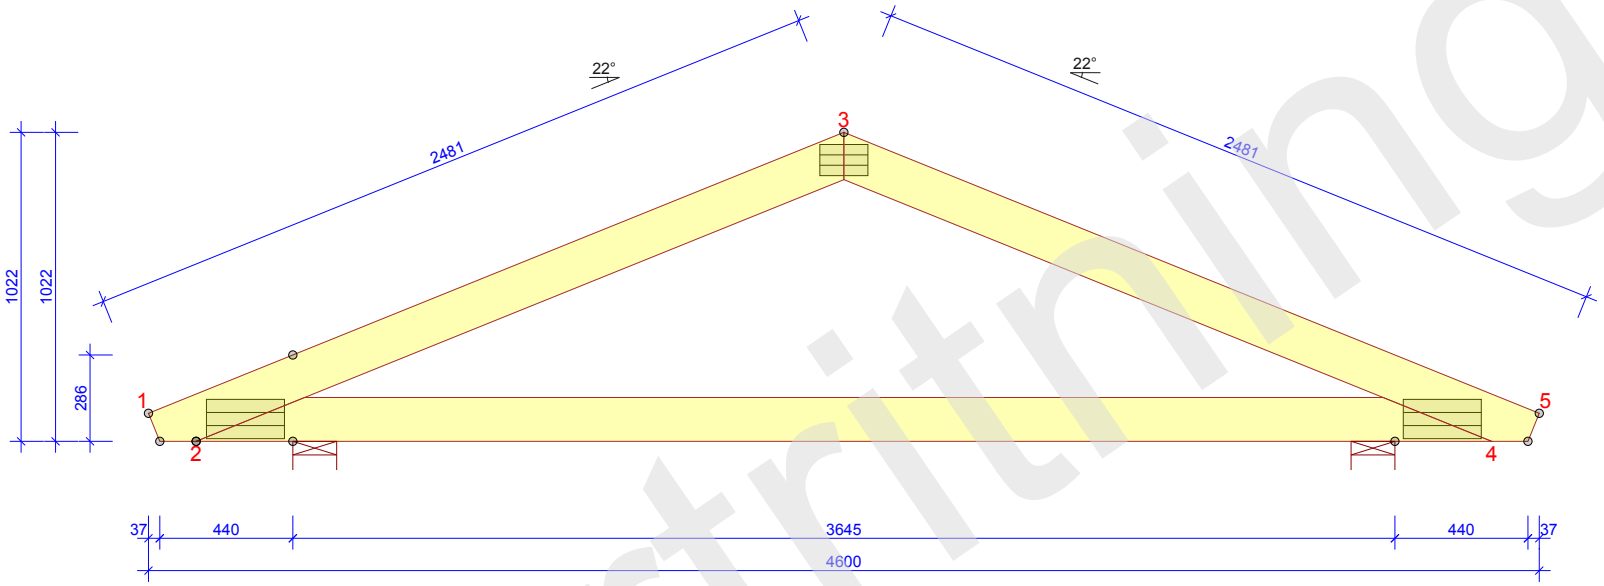


| TVÄRSNITT | BREDD 45 mm |
|---|---|
| KONSTR. DEL | AVSTYV. mm/st |
| 1-3 | 800 |
| 3-5 | 800 |
| 2-4 | 600 |

| BELASTNINGAR (N/m²) | |
|---|---|
| SNÖLAST (Sk, 400 m.ö.h.): | 3000 N/m² |
| VINDLAST (qp(z)): | 853 N/m² |
| NYTTIG LAST PÅ UNDERRAM: | 300 |
| EGENLAST PÅ YTTERTAK: | 250 |
| EGENLAST PÅ INNERTAK: | 300 |

| GENERELLA UPPGIFTER | |
|---|---|
| MATERIALBREDD (mm): | 45 |
| VIKT (kg/st): | 29 |
| LASTBREDD MAX (mm): | 1200 |
| LASTFÖRDELNINGSFAKTOR: | 1,1 |
| SÄKERHETSKLASS: | SK2 |
| KLIMATKLASS: | 2 = 65% <= RF < 85% |

TAKSTOLSFABRIKEN ÖVERVAKAS AV :
RISE Research Institutes of Sweden AB
PRODUKTCERTIFIKAT: 0402 - CPR - 0402-CPR-SC0548-10
AVSTYVNINGAR: SE TVÄRSNITTSTABELL

**ALLMÄNNA ANVISNINGAR**

KONSTRUKTIONEN HAR BERÄKNATS MED
DATAPROGRAM "PAMIR",
Arvidssons Takstolar AB - LIC.NR: 1274
DIM. NORM: EN 1995-1-1:2004 + A2:2014 + EKS 11
FULLSTÄNDIGA RESULTAT ENL. BERÄKNINGSUTSKRIFT

© Ritningen är skyddad enligt upphovsrättslagen och får inte kopieras, spridas eller i övrigt användas utan upphovsmannens medgivande.

ARVIDSSONS

| RITAD/KONSTR. AV | GRANSK | ARBETSNR. |
|---|---|---|
| RIA | | Lundqvist EKS 11 2020 |

SKALA 1:25 Sida 1/1

2020-04-03 - 08:20
8.1 SR1b (114666)

Luleå. 2020-04-03

| KOD TYP POS | RITNINGSNUMMER | REV. |
|---|---|---|
| 36-22 | Lundqvist EKS 11 20204 | |

Orientering