


AVSTYVNINGAR ENLIGT TVÅRSNITTSABELL (KOLUMN AVSTYV.) OCH TAKSTOLSYSTEMETS STABILITET SKA DIMENSIONERAS SEPARAT.

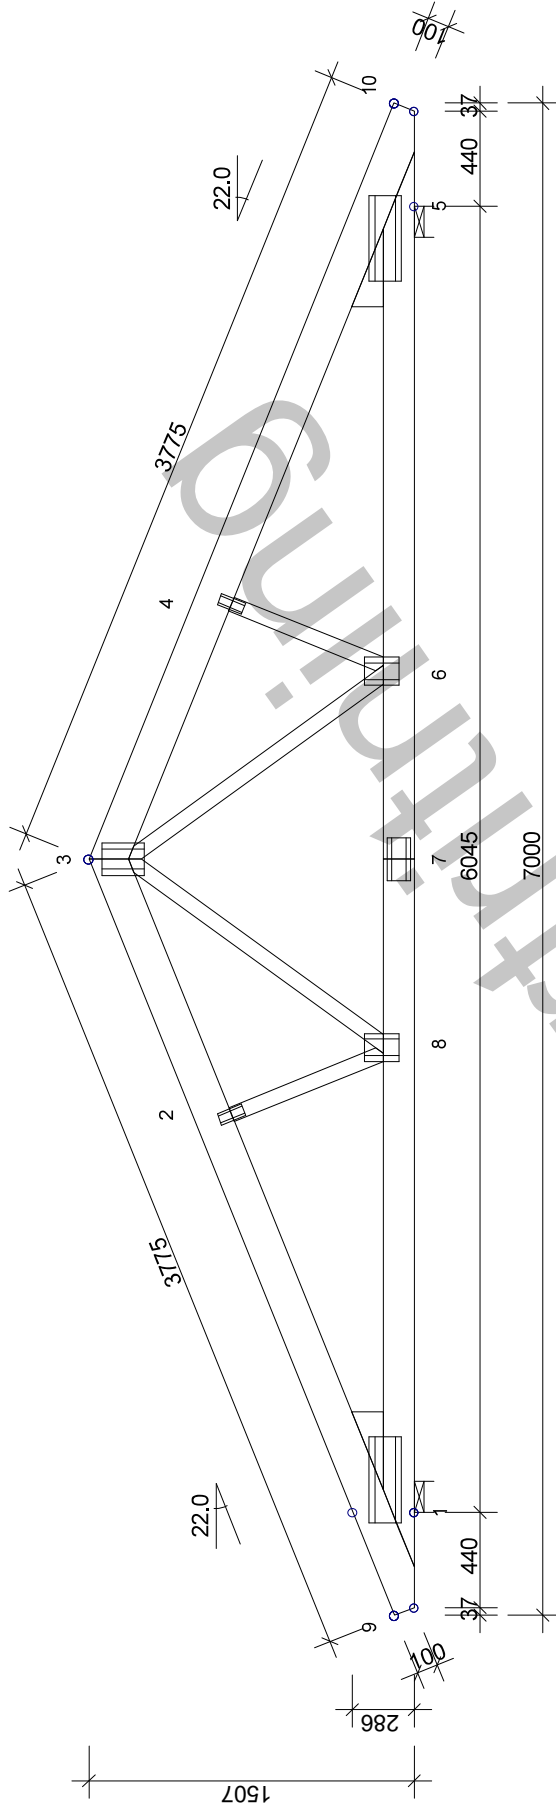

TVÅRSNITT:	AVSTYV. mm	LAST N/m <sup>2</sup>
3-9	600	250
3-10	600	250
5-1	600	300
3-6	Ingen	
3-8	Ingen	
2-8	Ingen	
4-6	Ingen	
Kil 1		
Kil 5		

**GENERELLA UPPGIFTER:**

MATERIALBREDD: (mm) 45  
 LÅSTBREDD MAX: (mm) 1200  
 KLIMATKLASS: 2  
 SÄKERHETSKLASS: 2  
 AVSTYVNINGAR: SE TVÅRSNITTSABELL  
 TAKSTOLFABRIKEN ÖVERVAKAS AV SP CERTIFIERING  
 PRODUKTCERTIFIKAT 0402-CPR-SC0548-10

**BELASTNINGAR (N/m<sup>2</sup>):**

SNÖLAST (GRUNDVÄRDE, 400 m.ö.h.): 3000  
 VINDLAST (GRUNDVÄRDE): 1001  
 NYTTIG LAST: NR FRI 500

EGENLASTER: SE TVÅRSNITTS-TABELL  
 ÖVRIGA LASTER ENLIGT BERÄKNINGSUTSKRIFT.

**ALLMÄNNA ANVISNINGAR:**

KONSTRUKTIONEN HAR BERÄKNATS MED DATAPROG.  
 "TRUSSCON". LIC.NR: 1274

DIM. NORM TVÅRSNITT: EN 1995-1-1:2004 + EKS 10

LASTER: EN 1991 + EKS 10

FULLSTÄNDIGA RESULTAT ENLIGT BERÄKNINGSUTSKRIFT

**ARVIDSSONS**

Arvidssons Takstolar AB  
 Typ 60-22-1  
 Lundqvist Trä

RITAD KONSTR.AV GRANSK ARBETS NR.  
 RJA RIA Lundqvist EKS10 Lundqvist Trä

VERSION: 2017  
 TID: 09.01

© RITNINGEN ÄR SKYDDAD ENLIGT UPPHOVSRÄTTSLAGEN OCH FÄR INTE KOPIERAS, SPRIDAS ELLER I ÖVRIGT ANVÄNDAS UTAN UPPHOVSMANNENS MEDGIVANDE.

KOD TYP POS  
 RITNINGSNUMMER  
 LT-60-22-1

SKALA 1:35

REV.