


AVSTYVNINGAR ENLIGT TVÄRSNITTSTABELL (KOLUMN AVSTYV.) OCH TAKSTOLSYSTEMETS STABILITET SKA DIMENSIONERAS SEPARAT.

☒ MARKERAR AVSTYVNING

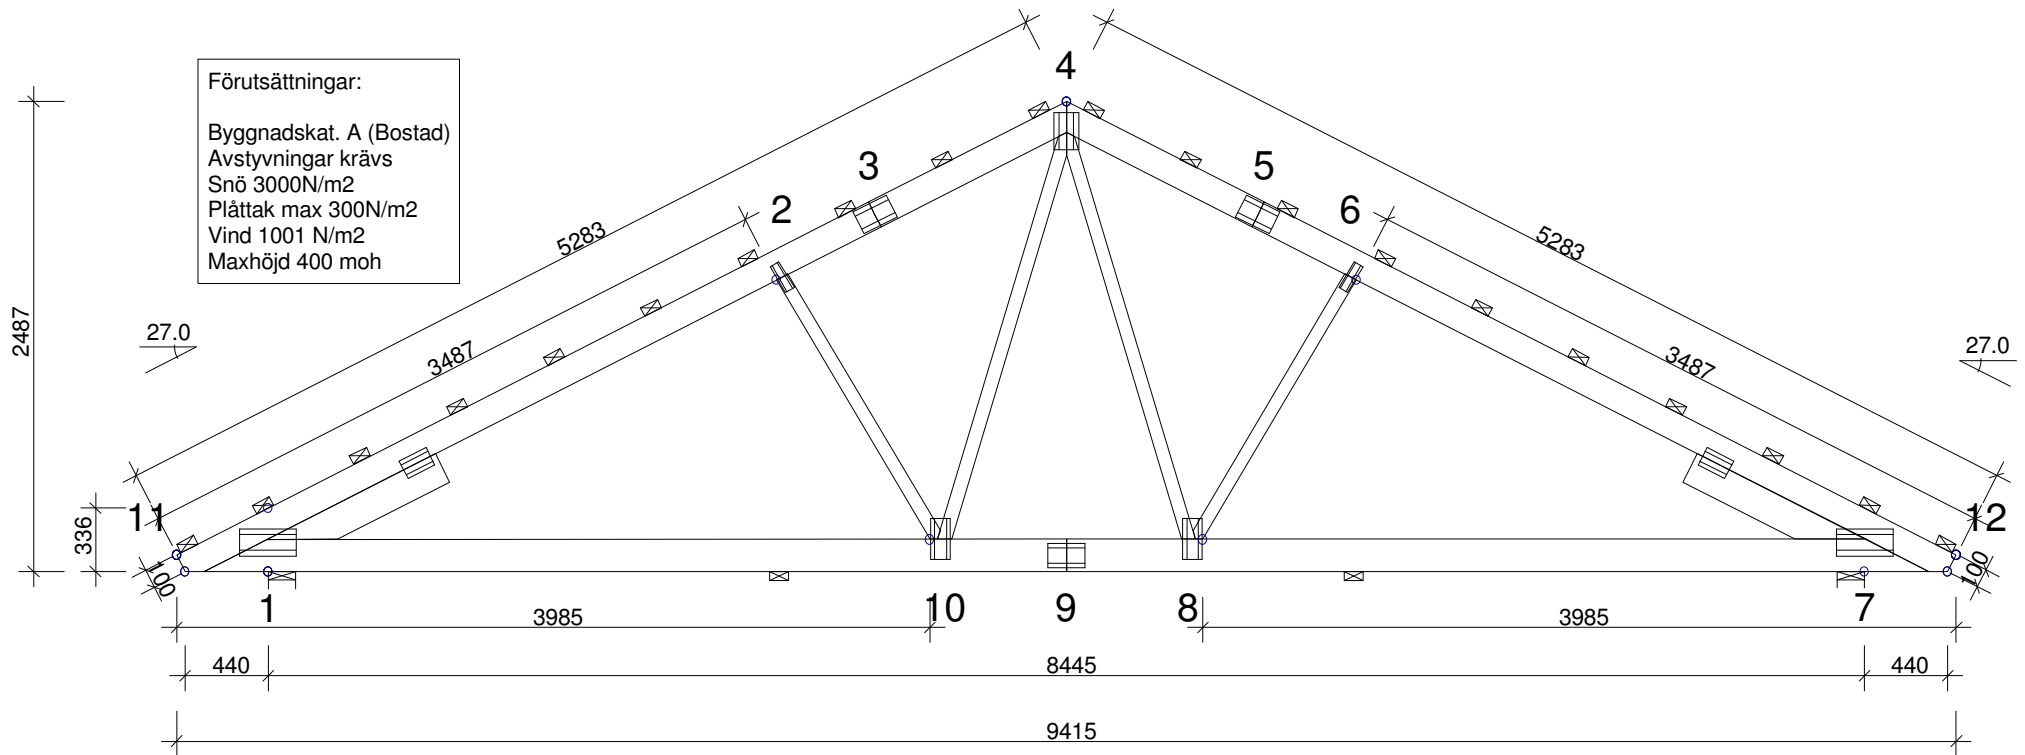

TVÄRSNITT: BREDD 45 mm				
KONSTR.-DEL	HÖJD mm	KVAL.	AVSTYV. mm	LAST N/m²
4-11	145	C24	600	300
4-12	145	C24	600	300
7-1	170	C24	< 4160	300
4-8	70	C24	Ingen	
4-10	70	C24	Ingen	
2-10	70	C24	Ingen	
6-8	70	C24	Ingen	
Kil 1	170	C24		
Kil 7	170	C24		

GENERELLA UPPGIFTER:

MATERIALBREDD: (mm) 45
 LASTBREDD MAX: (mm) 1200
 KLIMATKLASS: 2
 SÄKERHETSKLASS: 2
 AVSTYVNINGAR: SE TVÄRSNITTSTABELL
 TAKSTOLSFABRIKEN ÖVERVAKAS AV SP CERTIFIERING
 PRODUKTCERTIFIKAT 0402-CPD-SC0787-10

BELASTNINGAR (N/m²):

SNÖLAST (GRUNDVÄRDE, 400 m.ö.h.): 3000
 VINDLAST (GRUNDVÄRDE): 1001
 NYTTIG LAST: NR FRI
 1 500


EGENLASTER: SE TVÄRSNITTSTABELL
 ÖVRIGA LASTER ENLIGT BERÄKNINGSUTSKRIFT.

ALLMÄNNA ANVISNINGAR:

KONSTRUKTIONEN HAR BERÄKNATS MED DATAPROG.
 "TRUSSCON". LIC.NR: 1994
 DIM. NORM TVÄRSNITT: EN 1995-1-1:2004 + EKS 10
 LASTER: EN 1991 + EKS 10
 FULLSTÄNDIGA RESULTAT ENLIGT BERÄKNINGSUTSKRIFT

© RITNINGEN ÄR SKYDDAD ENLIGT UPPHOVSRÄTTSLAGEN OCH FÅR INTE KOPIERAS, SPRIDAS ELLER I ÖVRIGT ANVÄNDAS UTAN UPPHOVSMANNENS MEDGIVANDE.

VERSION: 2016 SR1
 TID: 11.34

 Lundqvist Trävaru AB		Lundqvist Trävaru AB Mejselvägen 28 943 36 Öjebyn 8445-27	
RITAD KONSTR.AV	GRANSK	ARBETSNR.	SKALA 1:40
20170214		8445-27	
KOD TYP POS		RITINGSNUMMER	REV.
		8445-27	