


AVSTYVNINGAR ENLIGT TVÅRSNITTSABELL (KOLUMN AVSTYV.) OCH TAKSTOLSYSTEMETS STABILITET SKA DIMENSIONERAS SEPARAT.

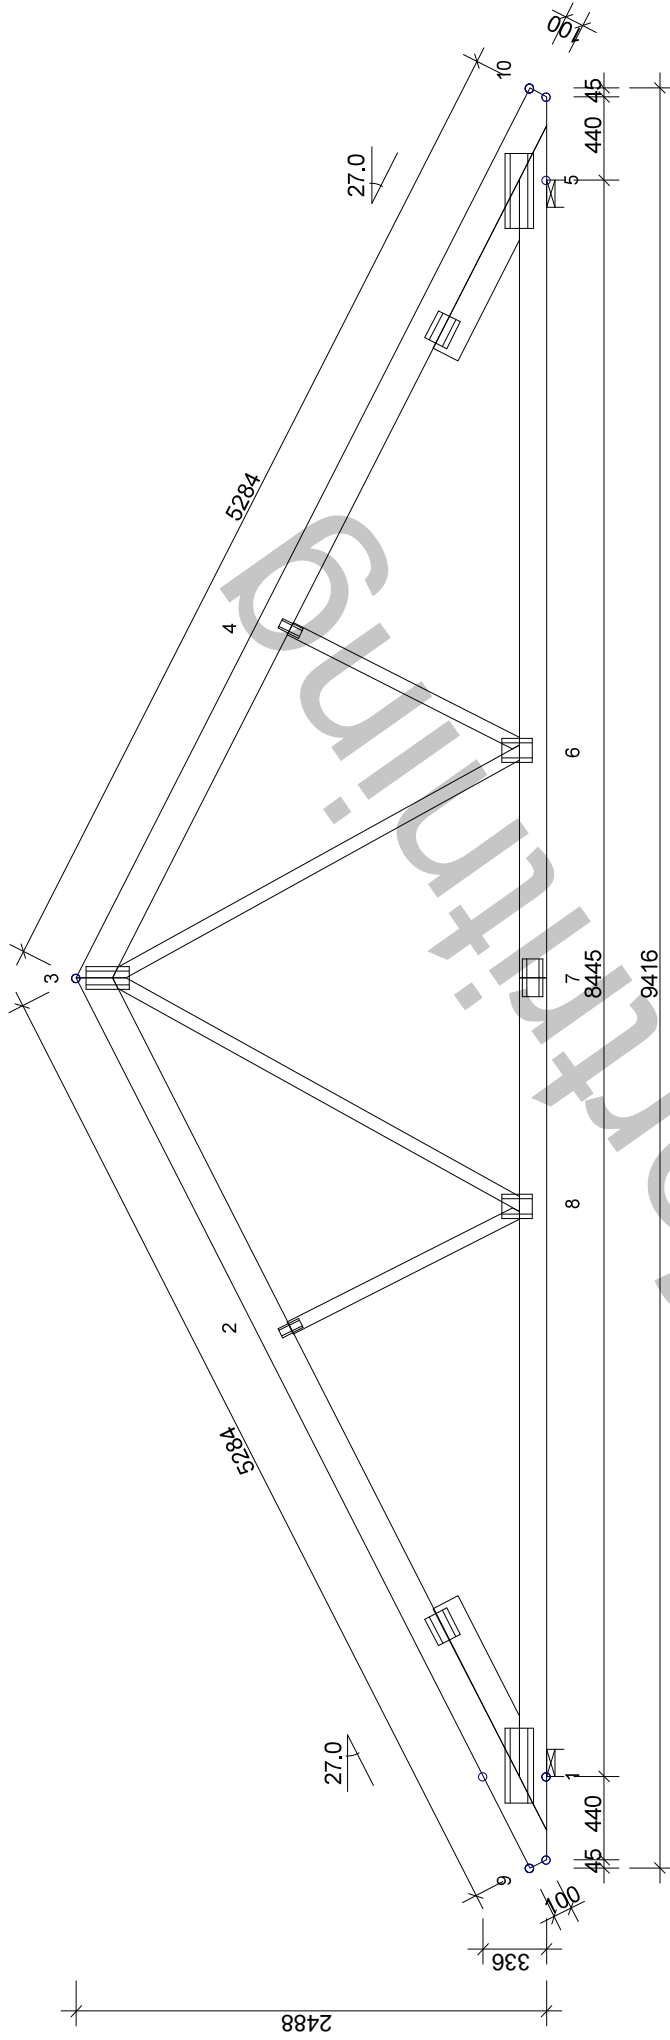

TVÅRSNITT:	AVSTYV. mm	LAST N/m ²
3-9	600	250
3-10	600	250
5-1	600	300
3-6	Ingen	
3-8	Ingen	
2-8	Ingen	
4-6	Ingen	
Kil 1		
Kil 5		

GENERELLA UPPGIFTER:	
MATERIALBREDD: (mm)	45
LASTBREDD MAX: (mm)	1200
KLIMATKLASS:	2
SÄKERHETSKLASS:	2
AVSTYVNINGAR: SE TVÅRSNITTSABELL	
TAKSTOLSFABRIKEN ÖVERVAKAS AV SP CERTIFIERING	
PRODUKTCERTIFIKAT 0402-CPR-SC0548-10	
BELASTNINGAR (N/m ²):	
SNÖLAST (GRUNDVÄRDE, 400 m.ö.h.):	3000
VINDLAST (GRUNDVÄRDE):	1001
NYTTIG LAST:	
NR	FRI
1	500

EGENLASTER: SE TVÅRSNITTS-TABELL	
ÖVRIGA LASTER ENLIGT BERÄKNINGSUTSKRIFT.	

ALLMÄNNA ANVISNINGAR:

KONSTRUKTIONEN HAR BERÄKNATS MED DATAPROG. "TRUSSCON". LIC.NR: 1274

DIM. NORM TVÅRSNITT: EN 1995-1-1:2004 + EKS 10

LASTER: EN 1991 + EKS 10

FULLSTÄNDIGA RESULTAT ENLIGT BERÄKNINGSUTSKRIFT

Arvidssons Takstolar AB
Typ 84-27-1
Lundqvist Trä

ARVIDSSONS

RITAD KONSTR.AV
RIA

GRANSK

ARBETS.NR.

Lundqvist EKS10

VERSION: 2017
TID: 14.46

© RITNINGEN ÄR SKYDDAD ENLIGT UPPHOVSRETTSLAGEN OCH FÄR INTE KOPieras, SPRIDAS ELLER I ÖVRIGT ANVÄNDAS UTAN UPPHOVSMANNENS MEDGIVANDE.

KOD TYP POS

RITNINGSNUMMER
LT-84-27-1

REV.

SKALA 1:40