


AVSTYVNINGAR ENLIGT TVÅRSNITTSABELL (KOLUMN AVSTYV.) OCH TAKSTOLSYSTEMETS STABILITET SKA DIMENSIONERAS SEPARAT.

OBS! URTAG I VIRKET HAR UTFÖRTS

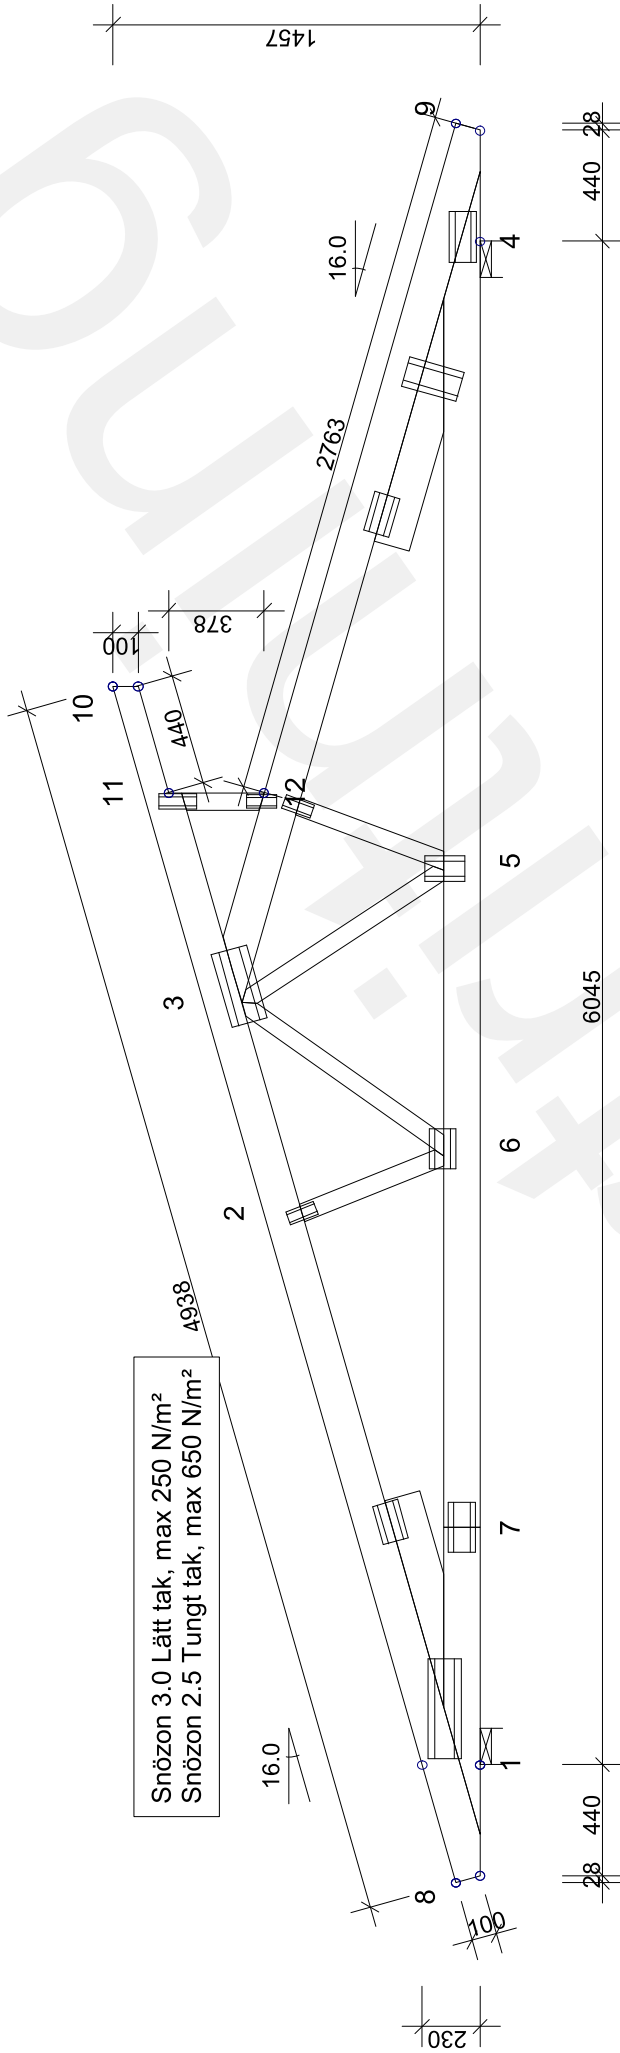

Snözon 3.0 Lätt tak, max 250 N/m²
 Snözon 2.5 Tungt tak, max 650 N/m²

Tillåten spv ±50mm

| TVÅRSNITT: | | AVSTYV, mm | LAST, N/m ² |
|------------|-------|------------|------------------------|
| 4-1 | 600 | 300 | |
| 8-10 | 600 | 250 | |
| 3-9 | 600 | 250 | |
| 11-12 | Ingen | 150 | |
| 3-5 | Ingen | | |
| 3-6 | Ingen | | |
| 5-12 | Ingen | | |
| 2-6 | Ingen | | |
| Kil 1 | | | |
| Kil 4 | | | |

| GENERELLA UPPGIFTER: | |
|---|------|
| MATERIALBREDD: (mm) | 45 |
| LASTBREDD MAX: (mm) | 1200 |
| KLIMATKLASS: | 2 |
| SÄKERHETSKLASS: | 2 |
| AVSTYVNINGAR: SE TVÅRSNITTSABELL | |
| TAKSTOLSFABRIKEN ÖVERVAKAS AV SP CERTIFIERING | |
| PRODUKTCERTIFIKAT 0402-CPR-SC0548-10 | |
| BELASTNINGAR (N/m ²): | |
| SNÖLAST (GRUNDVÄRDE, 400 m.ö.h.): | 3000 |
| VINDLAST (GRUNDVÄRDE): | 852 |
| NYTTIG LAST: NR | FRI |
| | 500 |

EGENLASTER: SE TVÅRSNITTS-TABELL
 ÖVRIGA LASTER ENLIGT BERÄKNINGSUTSKRIFT.

ALLMÄNNA ANVISNINGAR:

KONSTRUKTIONEN HAR BERÄKNATS MED DATAPROG. "TRUSSCON". LIC.NR: 1417
 DIM. NORM TVÅRSNITT: EN 1995-1-1:2004 + EKS 10
 LASTER: EN 1991 + EKS 10
 FULLSTÄNDIGA RESULTAT ENLIGT BERÄKNINGSUTSKRIFT

© RITNINGEN ÄR SKYDDAD ENLIGT UPPHOVSRÄTTSLAGEN OCH FÅR INTE KOPIERAS, SPRIDAS ELLER I ÖVRIGT ANVÄNDAS UTAN UPPHOVSMA NNENS MEDGIVANDE.



Arvidssons Takstolar AB
 Typ FUN60-16
 Lundqvist Trä

| | | | |
|------------------|-----------------|----------------|------------|
| RITAD KONSTR.-AV | GRANSK | KOD TYP POS | SKALA 1:30 |
| JL | ARBETS NR. | RITNINGSNUMMER | REV. |
| .20171120 | Lundqvist EKS10 | LT-FUN60-16 | |

VERSION: 2017
 TID: 15.34