


PF48-10 - 1x

AVSTYVNINGAR ENLIGT TVÄRSNITTSTABELL (KOLUMN AVSTYV.) OCH TAKSTOLSYSTEMETS STABILITET SKA DIMENSIONERAS SEPARAT.
OBS! URTAG I VIRKET HAR UTFÖRTS

Snözon 3.0 Lätt tak, max 250 N/m²
Snözon 2.5 Tungt tak, max 650 N/m²

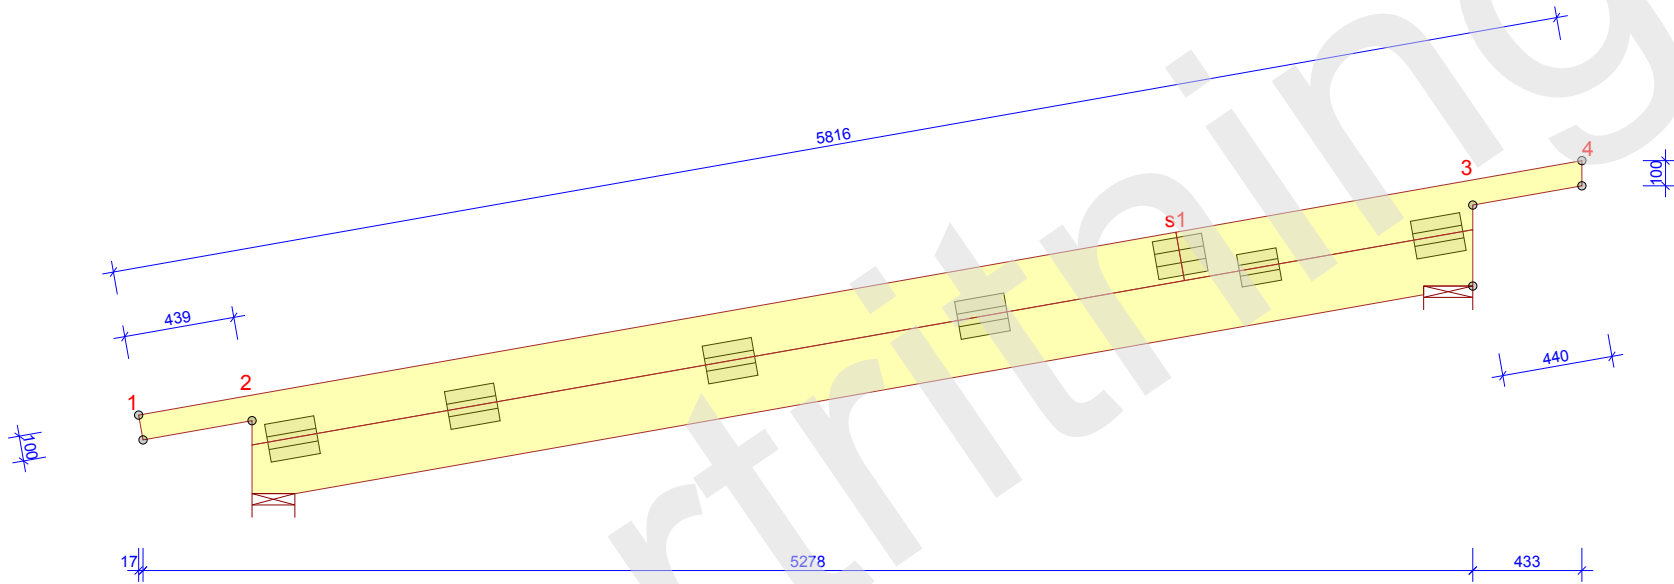

TVÄRSNITT BREDD 45 mm		BELASTNINGAR (N/m ²)		GENERELLA UPPGIFTER		ALLMÄNNA ANVISNINGAR	
KONSTR. DEL	AVSTYV. mm/st	SNÖLAST (Sk, 400 m.ö.h.):	3000 N/m ²	MATERIALBREDD (mm):	45	KONSTRUKTIONEN HAR BERÄKNATS MED DATAPROGRAM "PAMIR", Arvidssons Takstolar AB - LIC.NR: 1274 DIM. NORM: EN 1995-1-1:2004 + A2:2014 + EKS 11 FULLSTÄNDIGA RESULTAT ENL. BERÄKNINGSUTSKRIFT	
1-4	800	VINDLAST (qp(z)):	853 N/m ²	VIKT (kg/st):	50		
2-3		EGENLAST PÅ YTTERTAK:	250	LASTBREDD MAX (mm):	1200		
		EGENLAST PÅ INNERTAK:	300	LASTFÖRDELNINGSAKTOR:	1,1		
				SÄKERHETSKLASS:	SK2		
				KLIMATKLASS:	2 = 65% ≤ RF < 85%		
				TAKSTOLSFABRIKEN ÖVERVAKAS AV :			
				RISE Research Institutes of Sweden AB			
				PRODUKTCERTIFIKAT: 0402 - CPR - 0402-CPR-SC0548-10			
				AVSTYVNINGAR: SE TVÄRSNITTSTABELL			

© Ritningen är skyddad enligt upphovsrättslagen och får inte kopieras, spridas eller i övrigt användas utan upphovsmannens medgivande.

ARVIDSSONS

RITAD/KONSTR. AV RIA GRANSK ARBETSNR. Lundqvist EKS 11 2020

2020-02-25 - 07:01
8.1 SR1b (114666)

Luleå, 2020-02-25

KOD TYP POS
PF48-10

SKALA 1:30 Sida 1/1

RITNINGNUMMER
Lundqvist EKS 11 20205

REV.