


AVSTYVNINGAR ENLIGT TVÅRSNITTSABELL (KOLUMN AVSTYV.) OCH TAKSTOLSYSTEMETS STABILITET SKA DIMENSIONERAS SEPARAT.

OBS! URTAG I VIRKET HAR UTFÖRTS

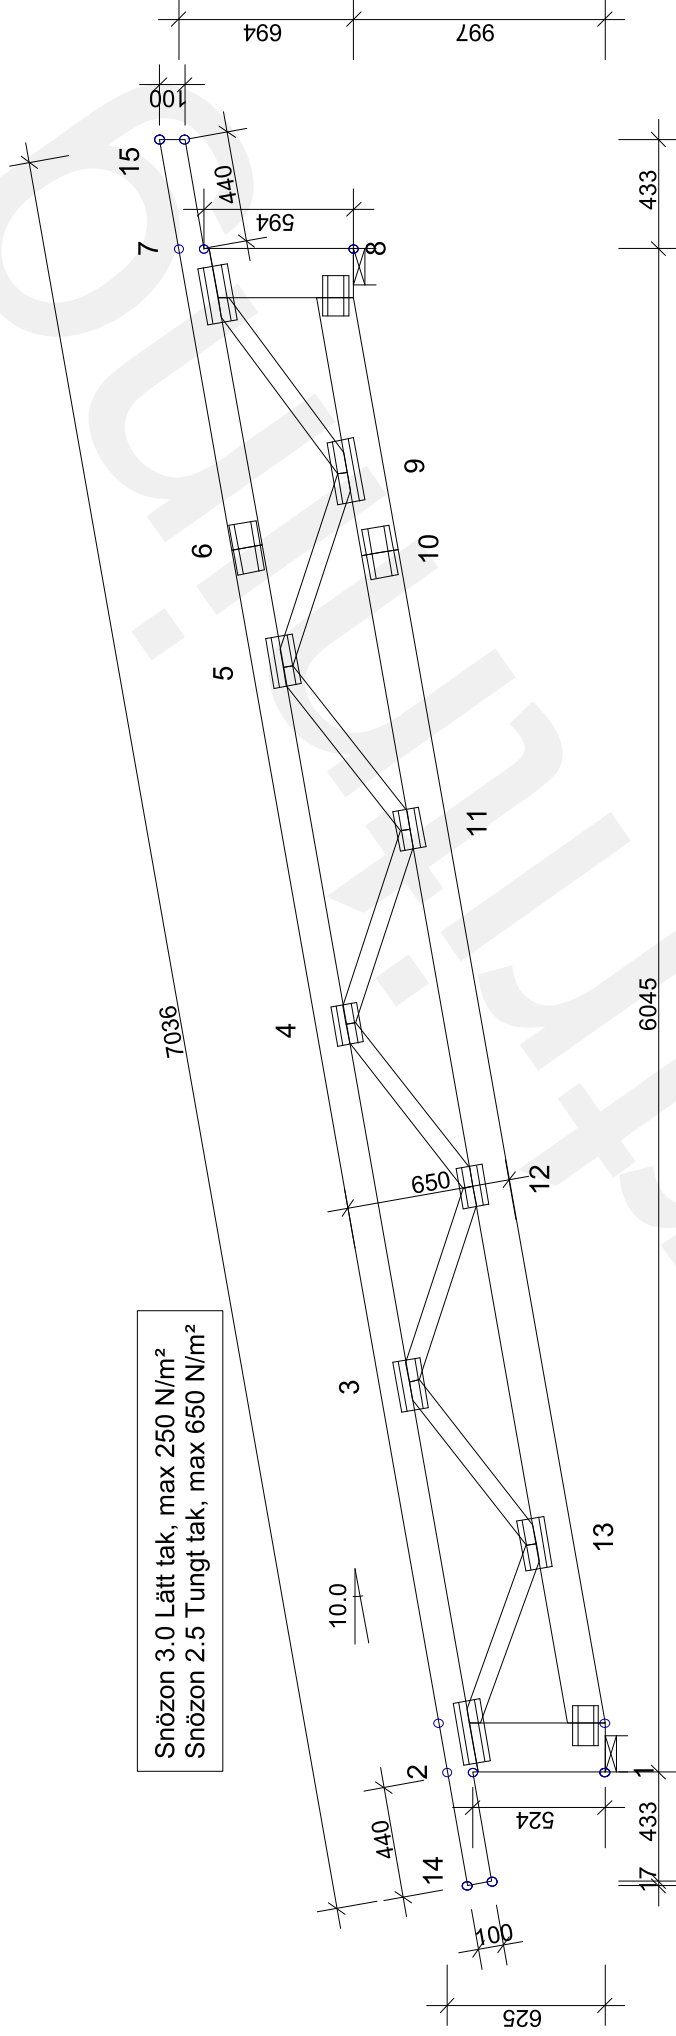

Snözon 3.0 Lätt tak, max 250 N/m²
Snözon 2.5 Tungt tak, max 650 N/m²

TVÅRSNITT:		AVSTYV, mm	LAST, N/m ²
1-2	Ingen	150	45
7-8	Ingen	150	1200
8-1	600	300	2
14-15	600	250	2
2-13	Ingen		
3-13	Ingen		
3-12	Ingen		
4-12	Ingen		
4-11	Ingen		
5-11	Ingen		
5-9	Ingen		
7-9	Ingen		

GENERELLA UPPGIFTER:

MATERIALBREDD: (mm) 45
 LÅSTBREDD MAX: (mm) 1200
 KLIMATKLASS: 2
 SÄKERHETSKLASS: 2
 AVSTYVNINGAR: SE TVÅRSNITTSABELL
 TAKSTOLSFABRIKEN ÖVERVAKAS AV SP CERTIFIERING
 PRODUKTCEERTIFIKAT 0402-CPR-SC0548-10

BELASTNINGAR (N/m²):

SNÖLAST (GRUNDVÄRDE, 400 m.ö.h.): 3000
 VINDLAST (GRUNDVÄRDE): 852
 NYTTIG LAST: NR FRI

EGENLASTER: SE TVÅRSNITTS-TABELL
 ÖVRIGA LASTER ENLIGT BERÄKNINGSUTSKRIFT.

ALLMÄNNA ANVISNINGAR:

KONSTRUKTIONEN HAR BERÄKNATS MED DATAPROG.
 "TRUSSCON". LIC.NR: 1417

DIM. NORM TVÅRSNITT: EN 1995-1-1:2004 + EKS 10

LASTER: EN 1991 + EKS 10

FULLSTÄNDIGA RESULTAT ENLIGT BERÄKNINGSUTSKRIFT

ARVIDSSONS

Arvidssons Takstolar AB
 Typ PF60-10
 Lundqvist Trä

RITAD KONSTR.-AV JL
 ARBETS-NR. Lundqvist EKS10

KOD TYP POS

SKALA 1:30

RITNINGSNUMMER
 LT-PF60-10

REV.