


AVSTYVNINGAR ENLIGT TVÅRSNITTSABELL (KOLUMN AVSTYV.) OCH TAKSTOLSYSTEMETS STABILITET SKA DIMENSIONERAS SEPARAT.

OBS! URTAG I VIRKET HAR UTFÖRTS

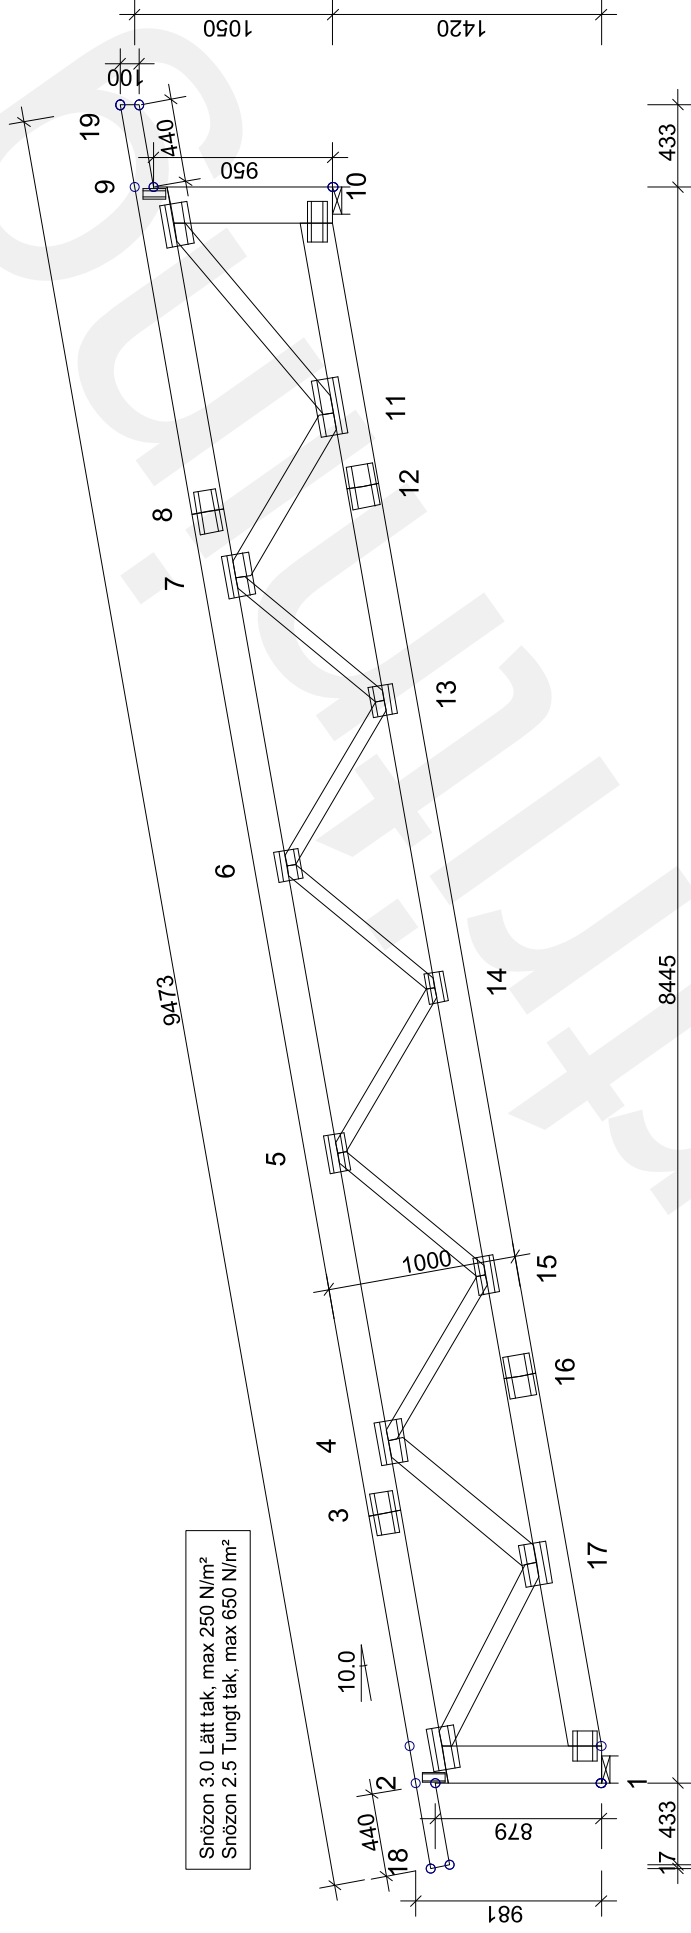

TVÅRSNITT:

KONSTR-DEL	AVSTYV, mm	LAST N/m ²
1-2	Ingen	150
9-10	Ingen	150
10-1	600	300
18-19	600	250
4-15	Ingen	
5-14	Ingen	
6-14	Ingen	
6-13	Ingen	
7-13	Ingen	
7-11	Ingen	
9-11	Ingen	
4-17	Ingen	
2-17	Ingen	

GENERELLA UPPGIFTER:

MATERIALBREDD: (mm) 45
 LASTBREDD MAX: (mm) 1200
 KLIMATKLASS: 2
 SÄKERHETSKLASS: 2
 AVSTYVNINGAR: SE TVÅRSNITTSABELL
 TAKSTOLSFABRIKEN ÖVERVAKAS AV SP CERTIFIERING
 PRODUKTCERTIFIKAT 0402-CPR-SC0548-10

BELASTNINGAR (N/m²):

SNÖLAST (GRUNDVÄRDE, 400 m.ö.h.): 3000
 VINDLAST (GRUNDVÄRDE): 852
 NYTTIG LAST: NR 1 FRI 500

EGENLASTER: SE TVÅRSNITTS-TABELL
 ÖVRIGA LASTER ENLIGT BERÄKNINGSUTSKRIFT.

ALLMÄNNA ANVISNINGAR:

KONSTRUKTIONEN HAR BERÄKNATS MED DATAPROG.
 "TRUSSCON". LIC.NR: 1417

DIM. NORM TVÅRSNITT: EN 1995-1-1:2004 + EKS 10

LASTER: EN 1991 + EKS 10

FULLSTÄNDIGA RESULTAT ENLIGT BERÄKNINGSUTSKRIFT

ARVIDSSON

Arvidssons Takstolar AB
 Typ PF84-10
 Lundqvist Trä

VERSION: 2017
 TID: 07.22

© RITNINGEN ÄR SKYDDAD ENLIGT UPPHOVSRETTSLAGEN OCH FÅR INTE KOPieras, SPRIDAS ELLER I ÖVRIGT ANVÄNDAS UTAN UPPHOVSMA NNENS MEDGIVANDE.

RITAD KONSTR-AV
 JL
 .20171121

GRANSK
 Lundqvist EKS10

ARBETSNR.
 Lundqvist EKS10

KOD TYP POS

RITNINGSNUMMER
 LT-PF84-10

SKALA 1:40
 REV.