


AVSTYVNINGAR ENLIGT TVÅRSNITTSABELL (KOLUMN AVSTYV.) OCH TAKSTOLSYSTEMETS STABILITET SKA DIMENSIONERAS SEPARAT.

OBS! URTAG I VIRKET HAR UTFÖRTS

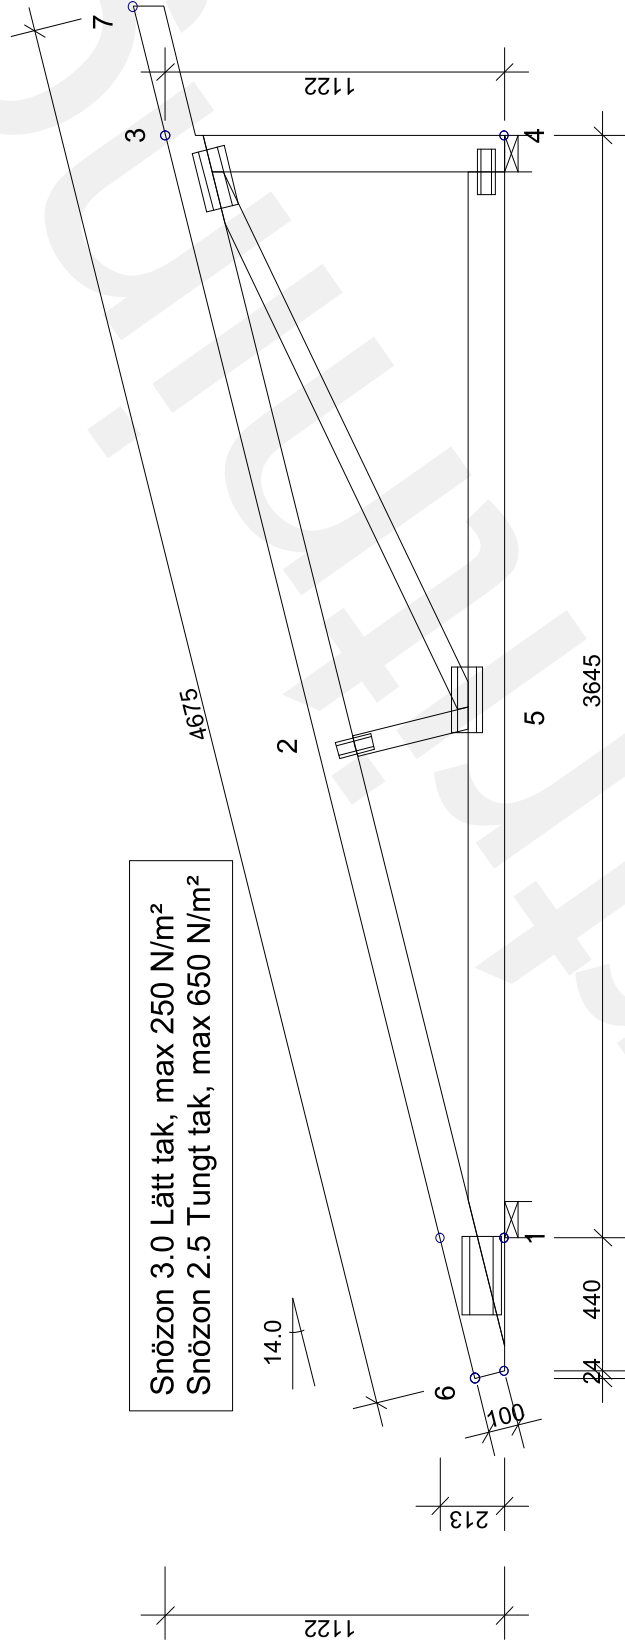

TVÅRSNITT:		AVSTYV. mm	LAST N/m <sup>2</sup>
3-4	Ingen	150	
4-1	600	300	
6-7	600	250	
2-5	Ingen		
3-5	Ingen		

GENERELLA UPPGIFTER:		45
MATERIALBREDD: (mm)		1200
LASTBREDD MAX: (mm)		2
KLIMATKLASS:		2
SÄKERHETSKLASS:		2
AVSTYVNINGAR: SE TVÅRSNITTSABELL		
TAKSTOLSFABRIKEN ÖVERVAKAS AV SP CERTIFIERING		
PRODUKTCERTIFIKAT 0402-CPR-SC0548-10		
BELASTNINGAR (N/m <sup>2</sup> ):		
SNÖLAST (GRUNDVÄRDE, 400 m.ö.h.):		3000
VINDLAST (GRUNDVÄRDE):		852
NYTTIG LAST:	NR	FRI
	1	500
EGENLASTER: SE TVÅRSNITTS-TABELL		
ÖVRIGA LASTER ENLIGT BERÄKNINGSUTSKRIFT.		

**ALLMÄNNA ANVISNINGAR:**

KONSTRUKTIONEN HAR BERÄKNATS MED DATAPROG. "TRUSSCON". LIC.NR: 1417

DIM. NORM TVÅRSNITT: EN 1995-1-1:2004 + EKS 10

LASTER: EN 1991 + EKS 10

FULLSTÄNDIGA RESULTAT ENLIGT BERÄKNINGSUTSKRIFT

© RITNINGEN ÄR SKYDDAD ENLIGT UPPHOVSRÄTTSLAGEN OCH FÅR INTE KOPIERAS, SPRIDAS ELLER I ÖVRIGT ANVÄNDAS UTAN UPPHOVSMANNENS MEDGIVANDE.

**ARVIDSSONS**

Arvidssons Takstolar AB  
Typ PLP36-14  
Lundqvist Trä

VERSION: 2017  
TID: 07.23

RITAD KONSTR-AV: JL

GRANSK:

ARBETS NR:

Lundqvist EKS10

KOD TYP POS

RITNINGSNUMMER

REV.

SKALA 1:25

LT-PLP36-14