


AVSTYVNINGAR ENLIGT TVÅRSNITTSABELL (KOLUMN AVSTYV.) OCH TAKSTOLSYSTEMETS STABILITET SKA DIMENSIONERAS SEPARAT.

☒ MARKERAR AVSTYVNING

OBS! URTAG I VIRKET HAR UTFÖRTS

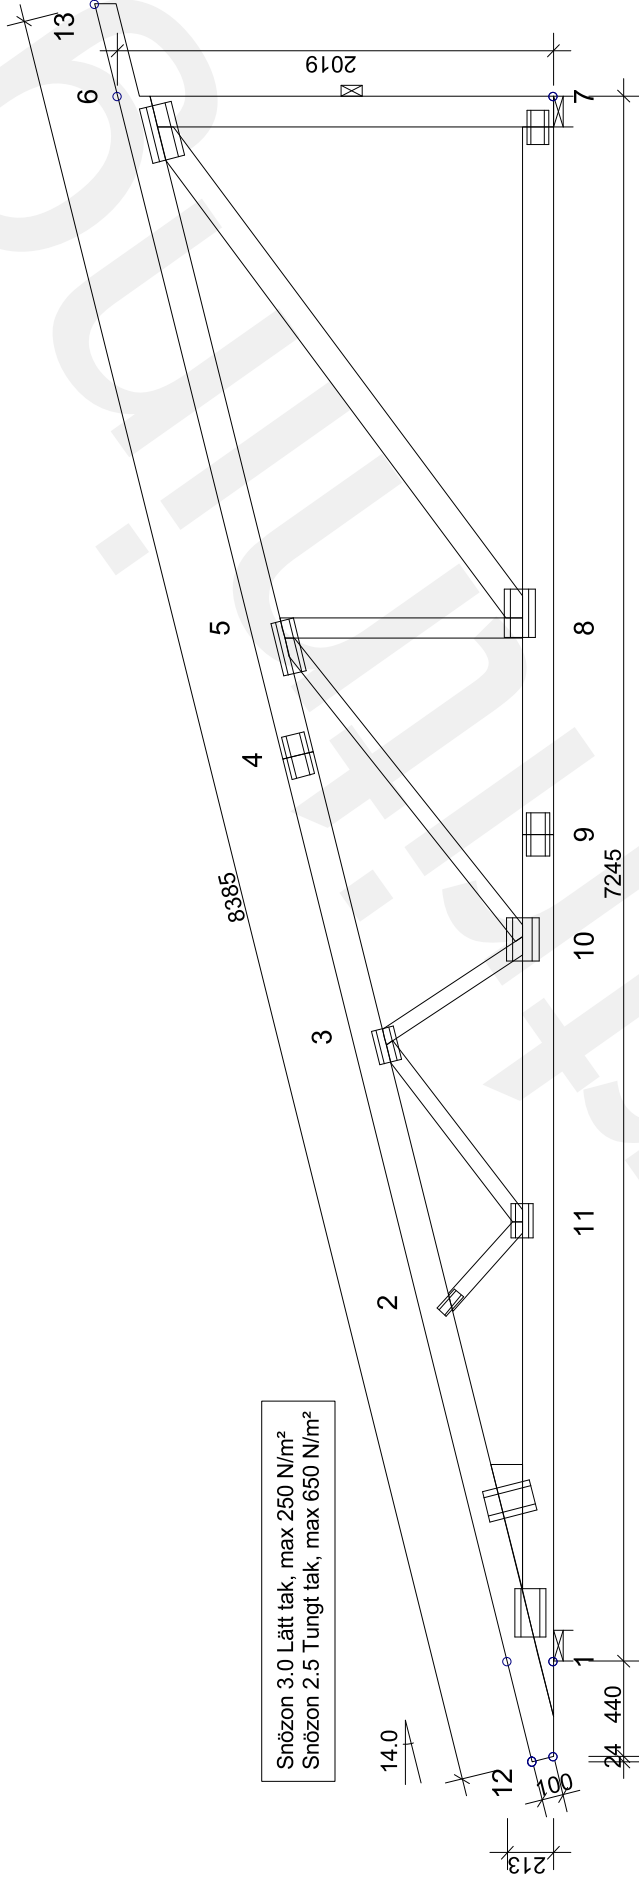

Snözon 3.0 Lätt tak, max 250 N/m²
Snözon 2.5 Tungt tak, max 650 N/m²

TVÅRSNITT:		AVSTYV, mm/st	LAST, N/m ²
6-7	1 st	150	45
7-9	600	300	1200
9-1	600	300	2
12-13	600	250	2
5-8	Ingen		
6-8	Ingen		
5-10	Ingen		
3-10	Ingen		
3-11	Ingen		
2-11	Ingen		
Kil 1			

GENERELLA UPPGIFTER:

MATERIALBREDD: (mm) 45
 LÅSTBREDD MAX: (mm) 1200
 KLIMATKLASS: 2
 SÄKERHETSKLASS: 2
 AVSTYVNINGAR: SE TVÅRSNITTSABELL
 TAKSTOLSFABRIKEN ÖVERVAKAS AV SP CERTIFIERING
 PRODUKTCERTIFIKAT 0402-CPR-SC0548-10

BELASTNINGAR (N/m²):

SNÖLAST (GRUNDVÄRDE, 400 m.ö.h.): 3000
 VINDLAST (GRUNDVÄRDE): 852
 NYTTIG LAST: NR FRI 500
 1

EGENLASTER: SE TVÅRSNITTS-TABELL
 ÖVRIGA LASTER ENLIGT BERÄKNINGSUTSKRIFT.

ALLMÄNNA ANVISNINGAR:

KONSTRUKTIONEN HAR BERÄKNATS MED DATAPROG.
 "TRUSSCON". LIC.NR: 1417

DIM. NORM TVÅRSNITT: EN 1995-1-1:2004 + EKS 10

LASTER: EN 1991 + EKS 10

FULLSTÄNDIGA RESULTAT ENLIGT BERÄKNINGSUTSKRIFT

ARVIDSSON

RITAD KONSTR.-AV
 JL
 .20171121

VERSION: 2017
 TID: 07.26

© RITNINGEN ÄR SKYDDAD ENLIGT UPPHOVSRÄTTSLAGEN OCH FÅR INTE KOPIERAS, SPRIDAS ELLER I ÖVRIGT ANVÄNDAS UTAN UPPHOVSMA NNENS MEDGIVANDE.

Arvidssons Takstolar AB
 Typ PLP72-14
 Lundqvist Trä

ARBETS NR.
 Lundqvist EKS10

KOD TYP POS

RITNINGSNUMMER
 LT-PLP72-14

SKALA 1:35

REV.