


AVSTYVNINGAR ENLIGT TVÅRSNITTSABELL (KOLUMN AVSTYV.) OCH TAKSTOLSYSTEMETS STABILITET SKA DIMENSIONERAS SEPARAT.

☒ MARKERAR AVSTYVNING

OBS! URTAG I VIRKET HAR UTFÖRTS

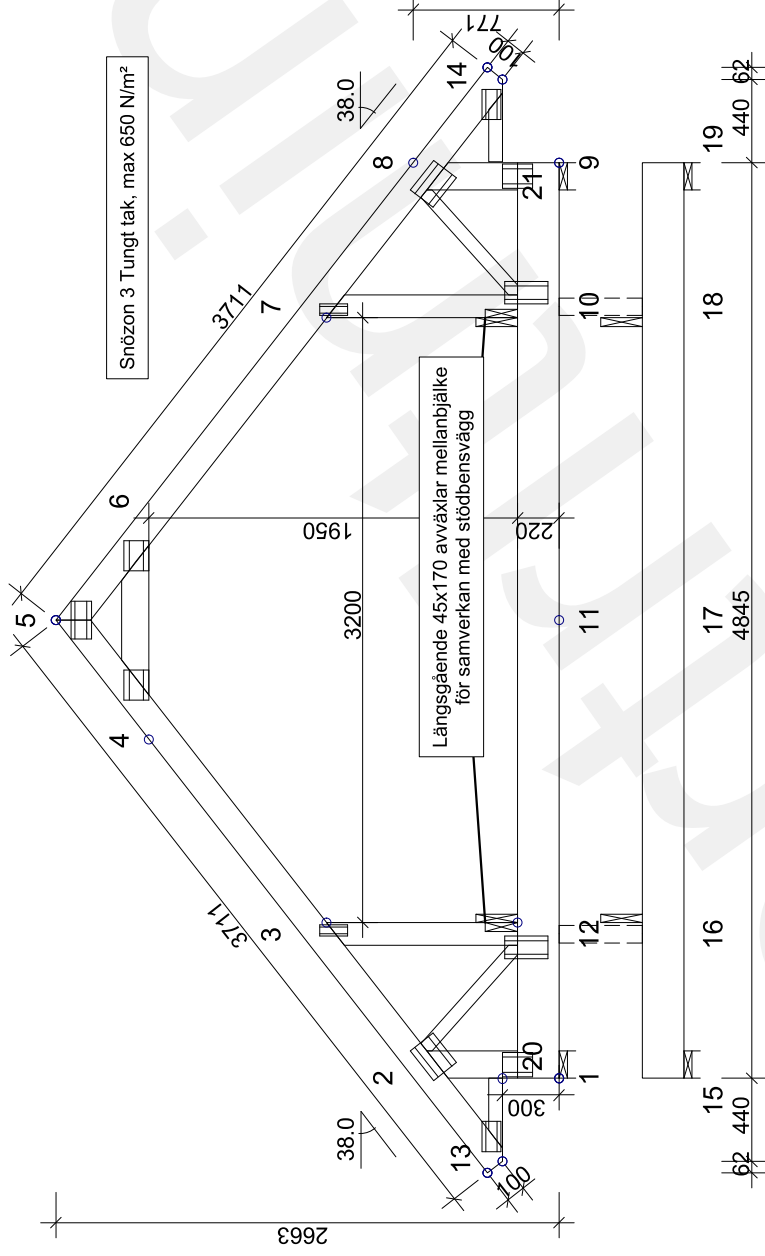

KONSTR-DEL	AVSTYV, mm	LAST N/m <sup>2</sup>
1-2	Ingen	150
5-13	600	650
5-14	600	650
8-9	Ingen	150
9-1	600	300
4-6	< 793	300
3-12	Ingen	150
7-10	Ingen	150
13-20	Helt	300
14-21	Helt	300
10-18	Ingen	150
12-16	Ingen	150
2-12	Ingen	150
8-10	Ingen	150
15-19	Helt	300

**GENERELLA UPPGIFTER:**

MATERIALBREDD: (mm) 45  
 LASTBREDD MAX: (mm) 1200  
 KLIMATKLASS: 2  
 SÄKERHETSKLASS: 2  
 AVSTYVNINGAR: SE TVÅRSNITTSABELL  
 TAKSTOLSFABRIKEN ÖVERVAKAS AV SP CERTIFIERING  
 PRODUKTCERTIFIKAT 0402-CPR-SC0548-10

**BELASTNINGAR (N/m<sup>2</sup>):**

SNÖLAST (GRUNDVÄRDE, 400 m.ö.h.): 3000  
 VINDLAST (GRUNDVÄRDE): 852  
 NYTTIG LAST: NR FRI  
 2 2500  
 3 500

EGENLASTER: SE TVÅRSNITTS-TABELL  
 ÖVRIGA LASTER ENLIGT BERÄKNINGSUTSKRIFT.

**ALLMÄNNA ANVISNINGAR:**

KONSTRUKTIONEN HAR BERÄKNATS MED DATAPROG.  
 "TRUSSCON". LIC.NR: 1417

DIM. NORM TVÅRSNITT: EN 1995-1-1:2004 + EKS 10

LASTER: EN 1991 + EKS 10

FULLSTÄNDIGA RESULTAT ENLIGT BERÄKNINGSUTSKRIFT

© RITNINGEN ÄR SKYDDAD ENLIGT UPPHOVSRETTSLAGEN OCH FÅR INTE KOPieras, SPRIDAS ELLER I ÖVRIGT ANVÄNDAS UTAN UPPHOVSMA NNENS MEDGIVANDE.

**ARVIDSSON**

Arvidssons Takstolar AB  
 Typ RVB48-38  
 Lundqvist Trä

VERSION: 2017  
 TID: 07.27

RITAD KONSTR-AV  
 JL  
 .20171121

GRANSK  
 Lundqvist EKS10

ARBETSNR.  
 Lundqvist EKS10

KOD TYP POS

RITINGSNUMMER  
 LT-RVB48-38

SKALA 1:40  
 REV.