


AVSTYVNINGAR ENLIGT TVÅRSNITTSABELL (KOLUMN AVSTYV.) OCH TAKSTOLSYSTEMETS STABILITET SKA DIMENSIONERAS SEPARAT.

☒ MARKERAR AVSTYVNING

OBS! URTAG I VIRKET HAR UTFÖRTS

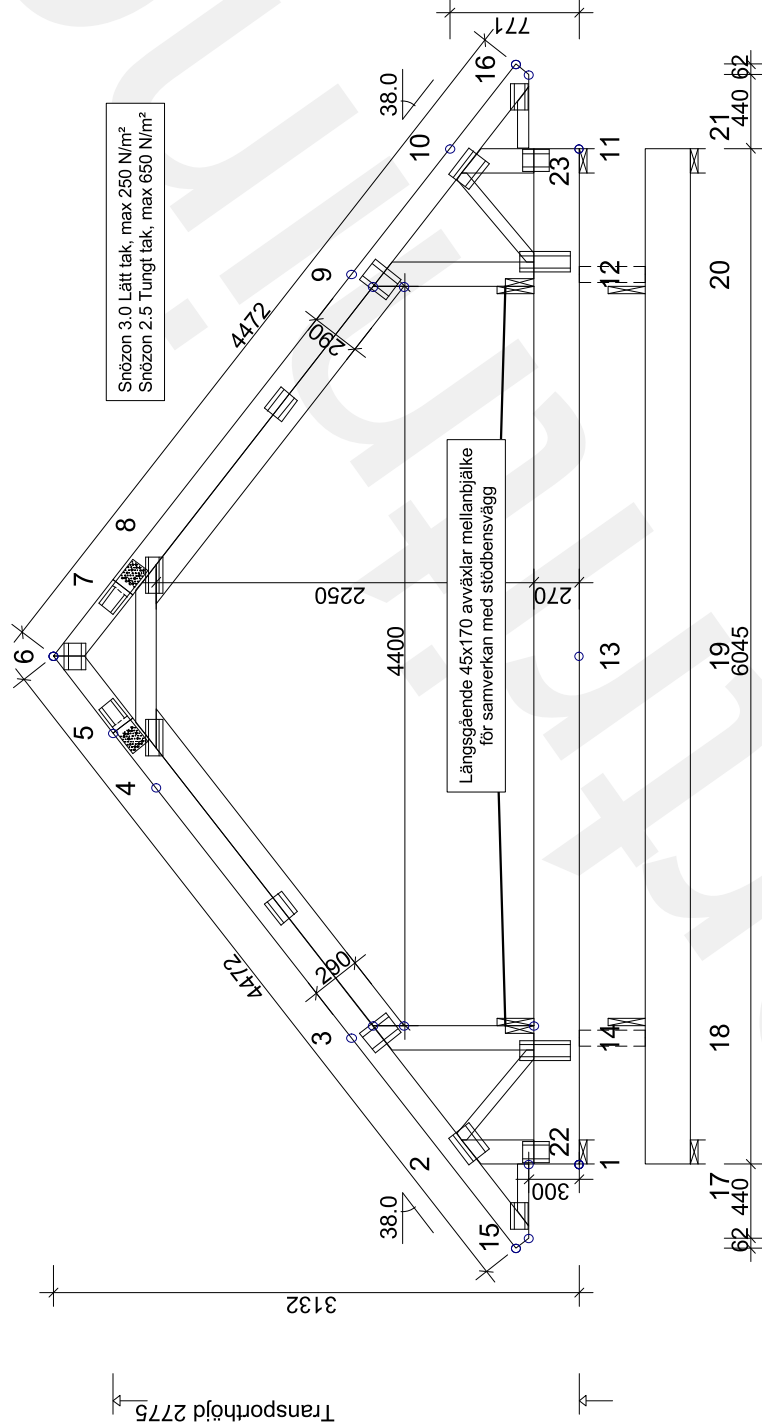

TVÅRSNITT:		AVSTYV. mm	LAST N/m²
1-2	Ingen	600	150
6-15	600	250	250
6-16	600	250	250
10-11	Ingen	150	150
11-1	600	300	300
4-8	< 1096	300	300
3-14	Ingen	150	150
9-12	Ingen	150	150
15-22	Helt	300	300
16-23	Helt	300	300
12-20	Ingen	150	150
14-18	Ingen	150	150
2-14	Ingen	150	150
10-12	Ingen	150	150
17-21	Helt	300	300
3-4			
9-8			

GENERELLA UPPGIFTER:	
MATERIALBREDD: (mm)	45
LASTBREDD MAX: (mm)	1200
KLIMATKLASS:	2
SÄKERHETSKLASS:	2
AVSTYVNINGAR: SE TVÅRSNITTSABELL	
TAKSTOLSFABRIKEN ÖVERVAKAS AV SP CERTIFIERING	
PRODUKTCERTIFIKAT 0402-CPR-SC0548-10	
BELASTNINGAR (N/m²):	
SNÖLAST (GRUNDVÄRDE, 400 m.ö.h.):	3000
VINDLAST (GRUNDVÄRDE):	852
NYTTIG LAST:	
NR	FRI
2	2500
3	500
EGENLASTER: SE TVÅRSNITTS-TABELL	
ÖVRIGA LASTER ENLIGT BERÄKNINGSUTSKRIFT.	

**ALLMÄNNA ANVISNINGAR:**

KONSTRUKTIONEN HAR BERÄKNATS MED DATAPROG. "TRUSSCON". LIC.NR: 1417

DIM. NORM TVÅRSNITT: EN 1995-1-1:2004 + EKS 10

LASTER: EN 1991 + EKS 10

FULLSTÄNDIGA RESULTAT ENLIGT BERÄKNINGSUTSKRIFT

© RITNINGEN ÄR SKYDDAD ENLIGT UPPHOVSRÄTTSLAGEN OCH FÄR INTE KOPieras, SPRIDAS ELLER I ÖVRIGT ANVÄNDAS UTAN UPPHOVSMANNENS MEDGIVANDE.



Arvidssons Takstolar AB  
Typ RVB60-38  
Lundqvist Trä

VERSION: 2017  
TID: 07.34

RITAD KONSTR-AV  
JL

GRANSK

ARBETS NR.

Lundqvist EKS10

KOD TYP POS

RITNINGSNUMMER

REV.

SKALA 1:45

LT-RVB60-38