


AVSTYVNINGAR ENLIGT TVÅRSNITTSABELL (KOLUMN AVSTYV.) OCH TAKSTOLSYSTEMETS STABILITET SKA DIMENSIONERAS SEPARAT.

☒ MARKERAR AVSTYVNING

OBS! URTAG I VIRKET HAR UTFÖRTS

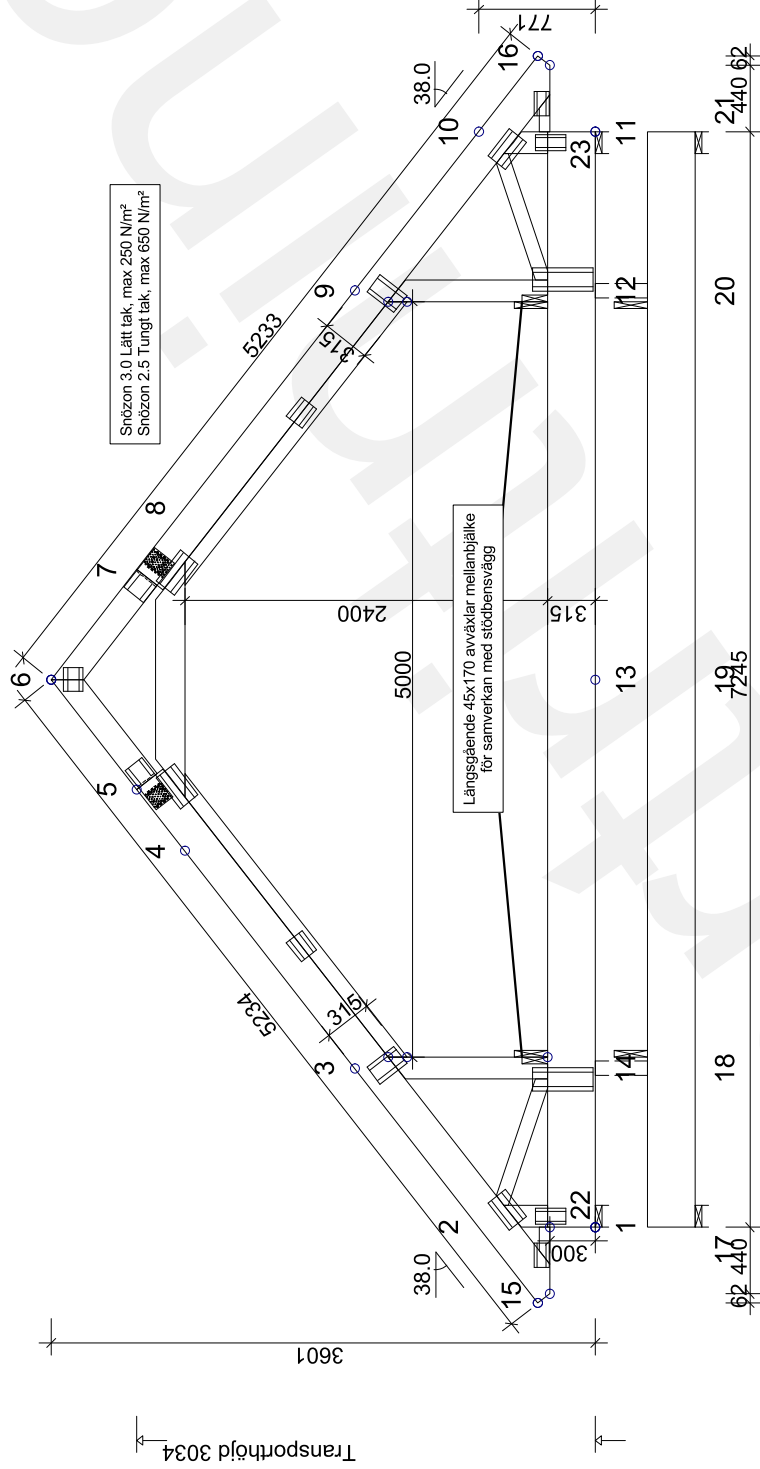

TVÅRSNITT:		AVSTYV. mm	LAST N/m ²
1-2	Ingen	600	150
5-15	600	250	250
5-6	600	250	250
6-7	600	250	250
7-16	600	250	250
10-11	Ingen	150	150
11-1	600	300	300
4-8	< 1552	300	300
3-14	Ingen	150	150
9-12	Helt	300	300
15-22	Helt	300	300
16-23	Helt	300	300
12-20	Ingen	300	300
14-18	Ingen	300	300
2-14	Ingen	300	300
10-12	Ingen	300	300
17-21	Helt	300	300
3-4	Helt	300	300
9-8			

GENERELLA UPPGIFTER:

MATERIALBREDD: (mm) 45
 LASTBREDD MAX: (mm) 1200
 KLIMATKLASS: 2
 SÄKERHETSKLASS: 2
 AVSTYVNINGAR: SE TVÅRSNITTSABELL
 TAKSTOLSFABRIKEN ÖVERAKAS AV SP CERTIFIERING
 PRODUKTCERTIFIKAT 0402-CPR-SC0548-10

BELASTNINGAR (N/m²):

SNÖLAST (GRUNDVÄRDE, 400 m.ö.h.): 3000
 VINDLAST (GRUNDVÄRDE): 852
 NYTTIG LAST: NR FRI
 2 2500
 3 500

EGENLASTER: SE TVÅRSNITTS-TABELL
 ÖVRIGA LASTER ENLIGT BERÄKNINGSUTSKRIFT.

ALLMÄNNA ANVISNINGAR:

KONSTRUKTIONEN HAR BERÄKNATS MED DATAPROG.
 "TRUSSCON". LIC.NR: 1417

DIM. NORM TVÅRSNITT: EN 1995-1-1:2004 + EKS 10

LASTER: EN 1991 + EKS 10

FULLSTÄNDIGA RESULTAT ENLIGT BERÄKNINGSUTSKRIFT

ARVIDSSONS

VERSION: 2017
 TID: 07.36

RITAD KONSTR-AV
 JL

GRANSK

ARBETSNR.

Lundqvist EKS10

KOD TYP POS

RITNINGNUMMER
 LT-RVB72-38

SKALA 1:50
 REV.