


AVSTYVNINGAR ENLIGT TVÅRSNITTSABELL (KOLUMN AVSTYV.) OCH TAKSTOLSYSTEMETS STABILITET SKA DIMENSIONERAS SEPARAT.

☒ MARKERAR AVSTYVNING

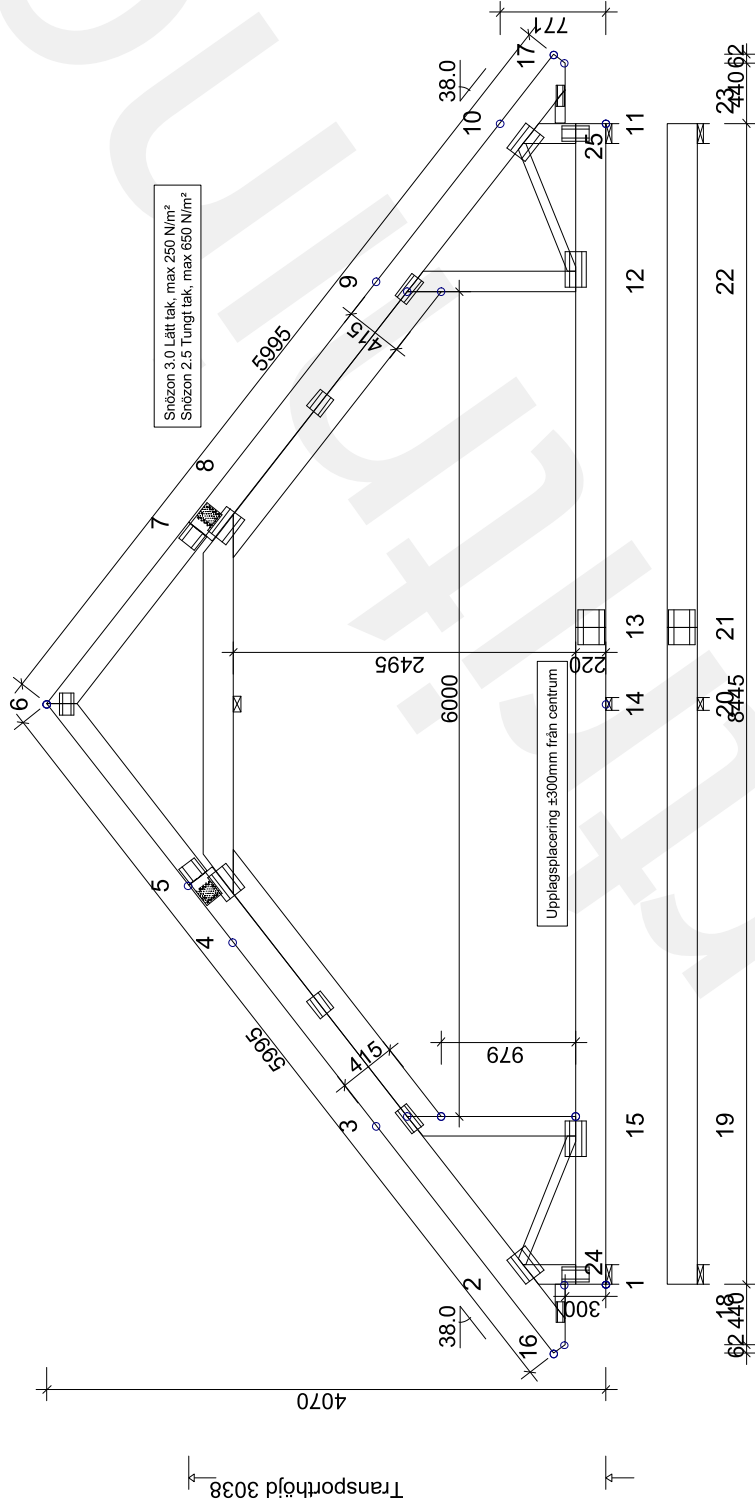

KONSTR-DEL	AVSTYV, mm	LAST, N/m ²	TVÅRSNITT:	
			NR	FRI
1-2	Ingen	150	1	500
5-6	600	250	2	2500
6-7	600	250	3	500
7-17	600	250		
10-11	Ingen	150		
11-1	600	300		
4-8	< 2360	300		
3-15	Ingen	150		
9-12	Ingen	150		
16-24	Heilt	300		
17-25	Heilt	300		
2-15	Ingen			
10-12	Ingen			
18-23	Heilt			
3-4				
9-8				

GENERELLA UPPGIFTER:

MATERIALBREDD: (mm) 45
 LÅSTBREDD MAX: (mm) 1200
 KLIMATKLASS: 2
 SÄKERHETSKLASS: 2
 AVSTYVNINGAR: SE TVÅRSNITTSABELL
 TAKSTOLSFABRIKEN ÖVERVAKAS AV SP CERTIFIERING
 PRODUKTCERTIFIKAT 0402-CPR-SC0548-10

BELASTNINGAR (N/m²):

SNÖLAST (GRUNDVÄRDE, 400 m.ö.h.): 3000
 VINDLAST (GRUNDVÄRDE): 852

NYTTIG LAST: NR FRI

1 500
 2 2500
 3 500

EGENLASTER: SE TVÅRSNITTS-TABELL
 ÖVRIGA LASTER ENLIGT BERÄKNINGSUTSKRIFT.

ALLMÄNNA ANVISNINGAR:

KONSTRUKTIONEN HAR BERÄKNATS MED DATAPROG.
 "TRUSSCON". LIC.NR: 1417

DIM. NORM TVÅRSNITT: EN 1995-1-1:2004 + EKS 10

LASTER: EN 1991 + EKS 10

FULLSTÄNDIGA RESULTAT ENLIGT BERÄKNINGSUTSKRIFT

ARVIDSSONS

RITAD KONSTR-AV GRANSK
 JL ARBETS NR.
 , 20171121 Lundqvist EKS10

KOD TYP POS

RITNINGSNUMMER
 LT-RVU84-38

SKALA 1:55

REV.

VERSION: 2017
 TID: 07.42

© RITNINGEN ÄR SKYDDAD ENLIGT UPPHOVSRETTSLAGEN OCH FÄR INTE KOPIERAS, SPRIDAS ELLER I ÖVRIGT ANVÄNDAS UTAN UPPHOVSMANNENS MEDGIVANDE.