


AVSTYVNINGAR ENLIGT TVÅRSNITTSABELL (KOLUMN AVSTYV.) OCH TAKSTOLSYSTEMETS STABILITET SKA DIMENSIONERAS SEPARAT.

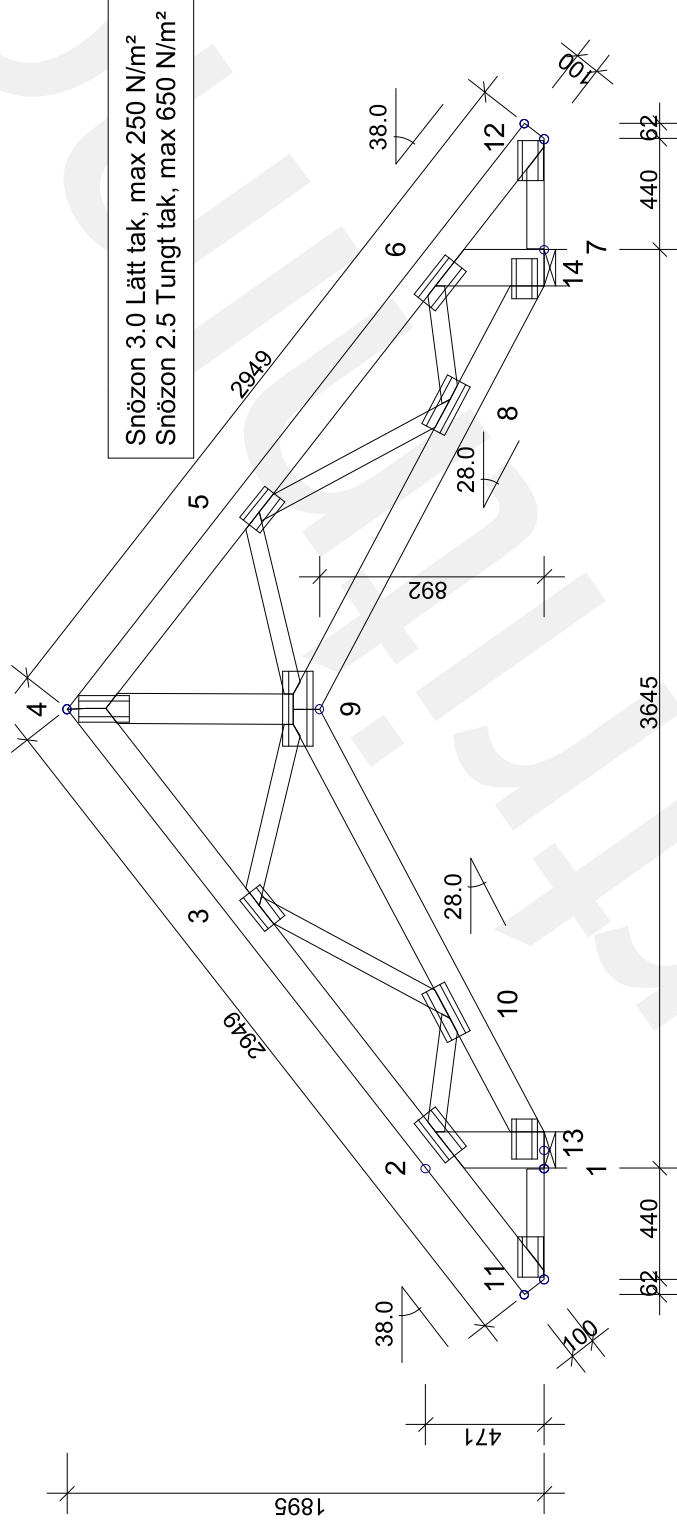

TVÅRSNITT:		AVSTYV. mm	LAST N/m <sup>2</sup>
1-2	Ingen	150	45
4-11	600	250	1200
4-12	600	250	2
6-7	Ingen	150	2
7-9	600	300	
9-1	600	300	
11-13	Hellt	300	
12-14	Hellt	300	
3-9	Ingen	150	
5-9	Ingen	150	
4-9	Ingen	150	
3-10	Ingen	150	
5-8	Ingen	150	
2-10	Ingen	150	
6-8	Ingen	150	

**GENERELLA UPPGIFTER:**

MATERIALBREDD: (mm) 45  
 LASTBREDD MAX: (mm) 1200  
 KLIMATKLASS: 2  
 SÄKERHETSKLASS: 2  
 AVSTYVNINGAR: SE TVÅRSNITTSABELL  
 TAKSTOLSFABRIKEN ÖVERVAKAS AV SP CERTIFIERING  
 PRODUKTCERTIFIKAT 0402-CPR-SC0548-10

**BELASTNINGAR (N/m<sup>2</sup>):**

SNÖLAST (GRUNDVÄRDE, 400 m.ö.h.): 3000  
 VINDLAST (GRUNDVÄRDE): 852  
 NYTTIG LAST: NR FRI 500  
 1

EGENLASTER: SE TVÅRSNITTS-TABELL  
 ÖVRIGA LASTER ENLIGT BERÄKNINGSUTSKRIFT.

**ALLMÄNNA ANVISNINGAR:**

KONSTRUKTIONEN HAR BERÄKNATS MED DATAPROG.  
 "TRUSSCON". LIC.NR: 1417

DIM. NORM TVÅRSNITT: EN 1995-1-1:2004 + EKS 10

LASTER: EN 1991 + EKS 10

FULLSTÄNDIGA RESULTAT ENLIGT BERÄKNINGSUTSKRIFT

**ARVIDSSONS**

Arvidssons Takstolar AB  
 Typ SAX36-38  
 Lundqvist Trä

VERSION: 2017  
 TID: 07.44

RITAD KONSTR-AV GRANSK

ARBETSNR.

Lundqvist EKS10

KOD TYP POS

RITNINGNUMMER

LT-SAX36-38

SKALA 1:30

REV.