


AVSTYVNINGAR ENLIGT TVÅRSNITTSABELL (KOLUMN AVSTYV.) OCH TAKSTOLSYSTEMETS STABILITET SKA DIMENSIONERAS SEPARAT.

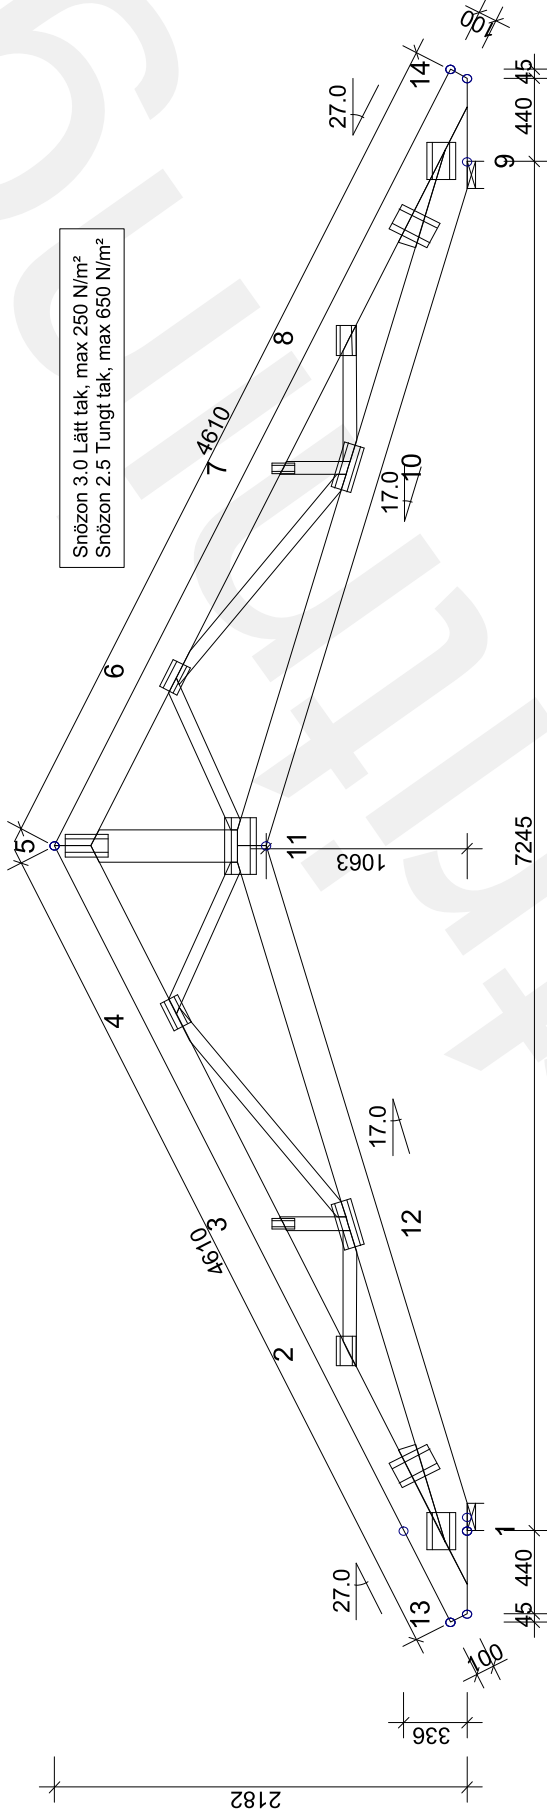

TVÅRSNITT:	AVSTYV. mm	LAST N/m ²
5-13	600	250
5-14	600	250
9-11	600	300
11-1	600	300
4-11	Ingen	
6-11	Ingen	
5-11	Ingen	
4-12	Ingen	
6-10	Ingen	
2-12	Ingen	
8-10	Ingen	
3-12	Ingen	
7-10	Ingen	
Kil 1		
Kil 9		

GENERELLA UPPGIFTER:	
MATERIALBREDD: (mm)	45
LASTBREDD MAX: (mm)	1200
KLIMATKLASS:	2
SÄKERHETSKLASS:	2
AVSTYVNINGAR: SE TVÅRSNITTSABELL	
TAKSTOLSFABRIKEN ÖVERVAKAS AV SP CERTIFIERING	
PRODUKTCERTIFIKAT 0402-CPR-SC0548-10	
BELASTNINGAR (N/m ²):	
SNÖLAST (GRUNDVÄRDE, 400 m.ö.h.):	3000
VINDLAST (GRUNDVÄRDE):	852
NYTTIG LAST: NR	FRI
	500
EGENLASTER: SE TVÅRSNITTS-TABELL	
ÖVRIGA LASTER ENLIGT BERÄKNINGSUTSKRIFT.	

ALLMÄNNA ANVISNINGAR:

KONSTRUKTIONEN HAR BERÄKNATS MED DATAPROG. "TRUSSCON". LIC.NR: 1417

DIM. NORM TVÅRSNITT: EN 1995-1-1:2004 + EKS 10

LASTER: EN 1991 + EKS 10

FULLSTÄNDIGA RESULTAT ENLIGT BERÄKNINGSUTSKRIFT

ARVIDSSONS

Arvidssons Takstolar AB
Typ SAX72-27
Lundqvist Trä

VERSION: 2017
TID: 07.48

RITAD KONSTR-AV
JL

GRANSK

ARBETS NR.

Lundqvist EKS10

KOD TYP POS

.20171121

RITNINGSNUMMER
LT-SAX72-27

SKALA 1:40

REV.