


AVSTYVNINGAR ENLIGT TVÅRSNITTS-TABELL (KOLUMN AVSTYV.) OCH TAKSTOLSYSTEMETS STABILITET SKA DIMENSIONERAS SEPARAT.

MARKERAR T-AVSTYVNING
SE SEPARAT RITNING

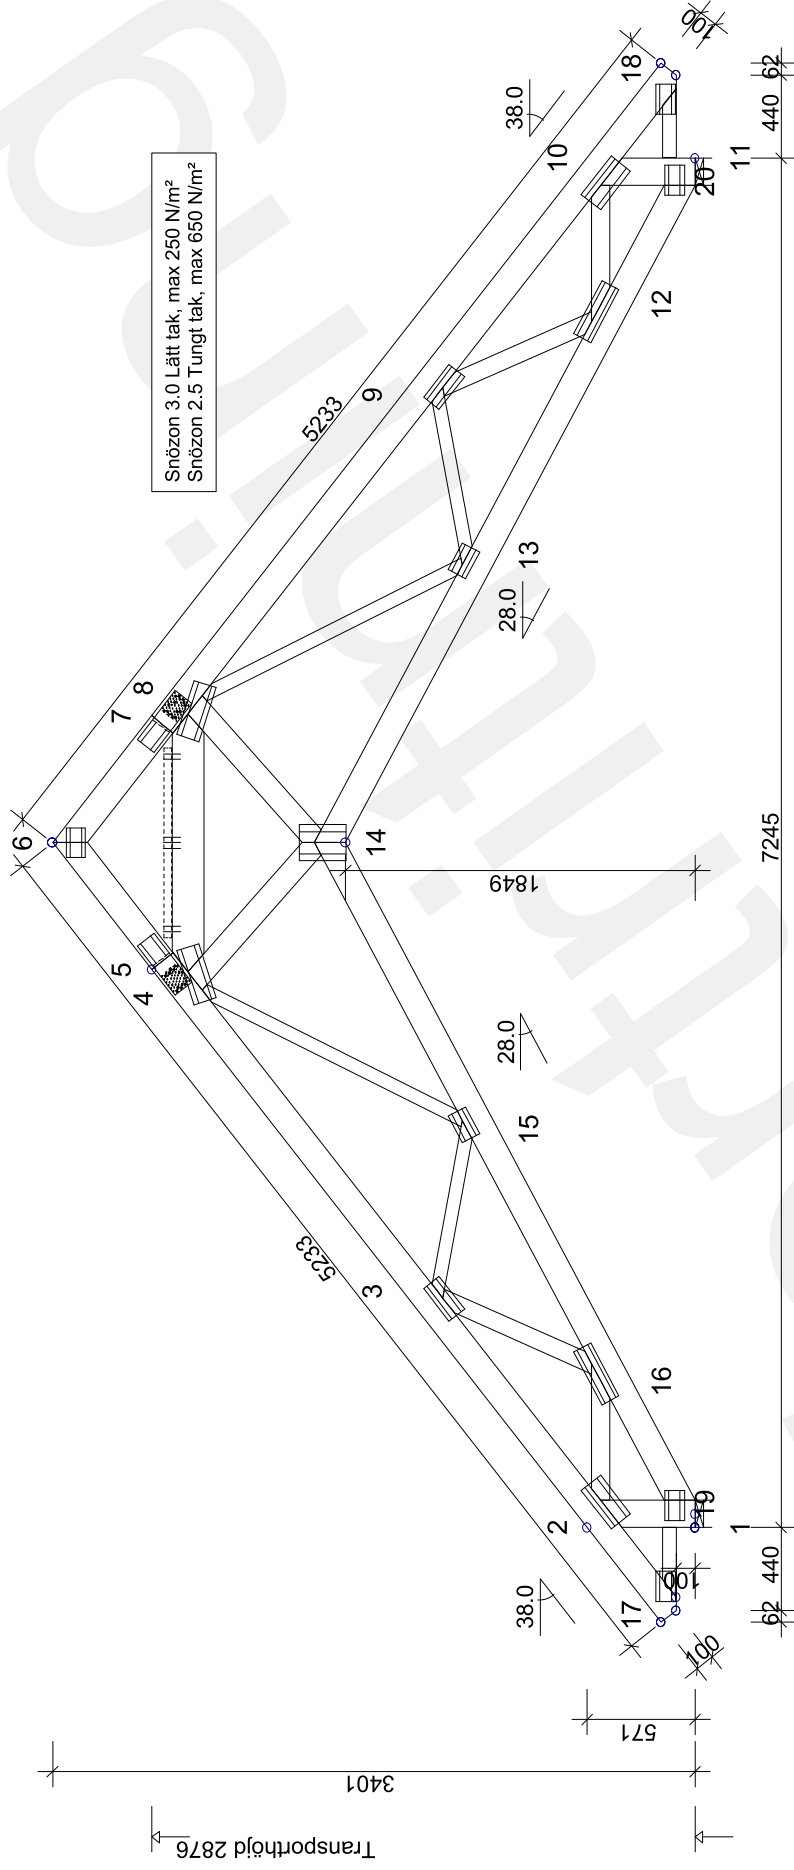

KONSTR-DEL	AVSTYV, mm/st	LAST, N/m ²
1-2	Ingen	150
6-17	600	250
6-18	600	250
10-11	Ingen	150
11-14	600	300
14-1	600	300
17-19	Helst	300
18-20	Helst	300
4-14	Ingen	Ingen
8-14	Ingen	Ingen
4-8	T (1 st)	Ingen
4-15	Ingen	Ingen
8-13	Ingen	Ingen
2-16	Ingen	Ingen
10-12	Ingen	Ingen
3-16	Ingen	Ingen
9-12	Ingen	Ingen
3-15	Ingen	Ingen
9-13	Ingen	Ingen

TVÅRSNITT:	
MATERIALBREDD: (mm)	45
LASTBREDD MAX: (mm)	1200
KLIMATKLASS:	2
SÄKERHETSKLASS:	2
AVSTYVNINGAR: SE TVÅRSNITTS-TABELL	
TAKSTOLSFABRIKEN ÖVERVAKAS AV SP CERTIFIERING	
PRODUKTCERTIFIKAT 0402-CPR-SC0548-10	
BELASTNINGAR (N/m ²):	
SNÖLAST (GRUNDVÄRDE, 400 m.ö.h.):	3000
VINDLAST (GRUNDVÄRDE):	852
NYTTIG LAST:	NR FRI 500
	1 500
EGENLASTER: SE TVÅRSNITTS-TABELL	
ÖVRIGA LASTER ENLIGT BERÄKNINGSUTSKRIFT.	

ALLMÄNNA ANVISNINGAR:

KONSTRUKTIONEN HAR BERÄKNATS MED DATAPROG.

"TRUSSCON". LIC.NR: 1417

DIM. NORM TVÅRSNITT: EN 1995-1-1:2004 + EKS 10

LASTER: EN 1991 + EKS 10

FULLSTÄNDIGA RESULTAT ENLIGT BERÄKNINGSUTSKRIFT

© RITNINGEN ÄR SKYDDAD ENLIGT UPPHOVSRÄTTSLAGEN OCH FÅR INTE KOPieras, SPRIDAS ELLER I ÖVRIGT ANVÄNDAS UTAN UPPHOVSMA NNENS MEDGIVANDE.

ARVIDSSONS

Arvidssons Takstolar AB
Typ SAX72-38
Lundqvist Trä

VERSION: 2017
TID: 07.48

RITAD KONSTR-AV
JL

GRANSK

ARBETSNR.
Lundqvist EKS10

.20171121

KOD TYP POS

RITINGSNUMMER
LT-SAX72-38

REV.

SKALA 1:40