


AVSTYVNINGAR ENLIGT TVÅRSNITTSABELL (KOLUMN AVSTYV.) OCH TAKSTOLSYSTEMETS STABILITET SKA DIMENSIONERAS SEPARAT.

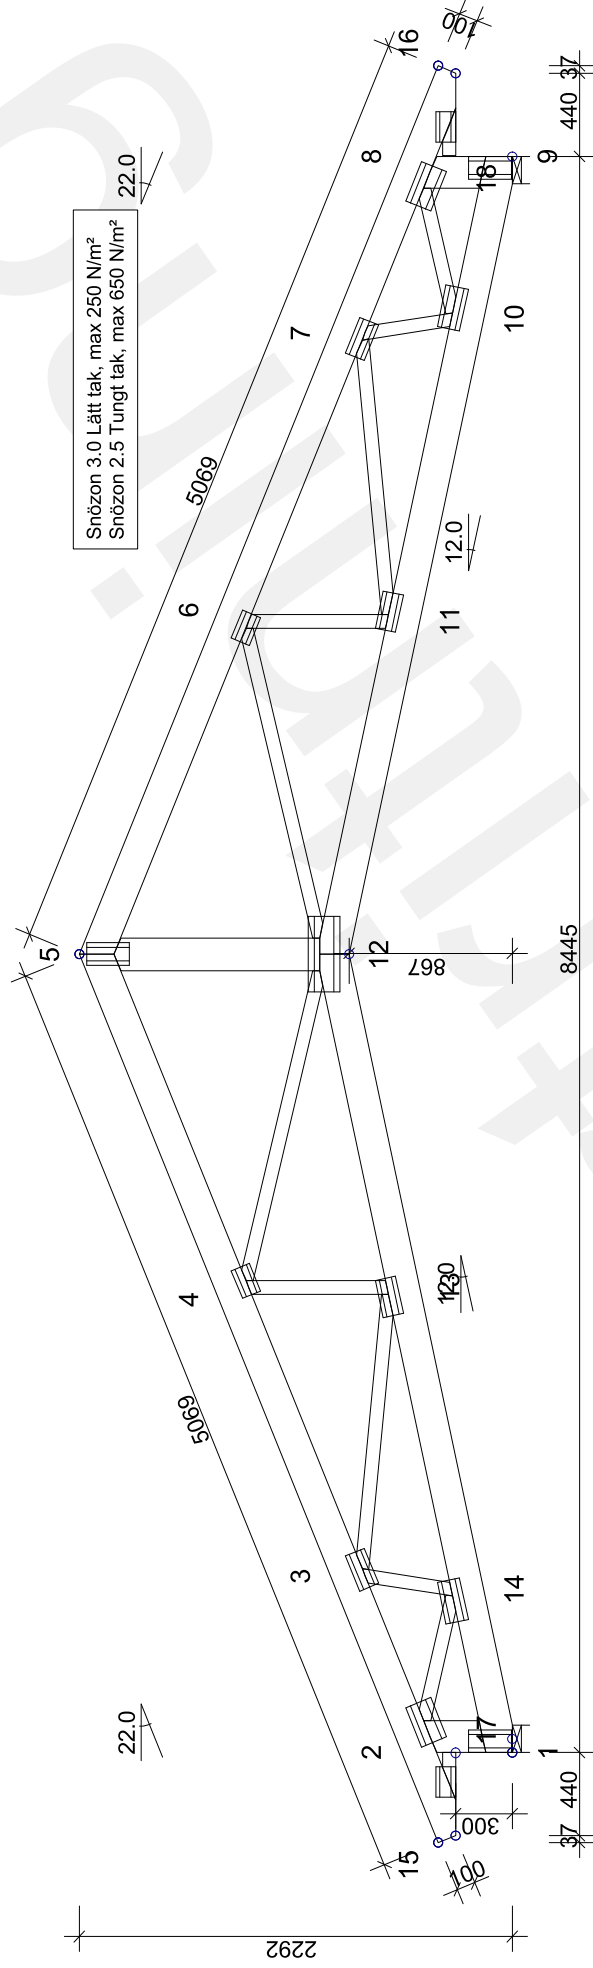

TVÅRSNITT:		AVSTYV, mm	LAST, N/m <sup>2</sup>
1-2	Ingen	600	150
5-15	600	250	250
5-16	600	250	250
8-9	Ingen	150	150
9-12	600	300	300
12-1	600	300	300
15-17	Helst	300	300
16-18	Helst	300	300
4-12	Ingen	Ingen	Ingen
6-12	Ingen	Ingen	Ingen
3-13	Ingen	Ingen	Ingen
7-11	Ingen	Ingen	Ingen
2-14	Ingen	Ingen	Ingen
8-10	Ingen	Ingen	Ingen
3-14	Ingen	Ingen	Ingen
7-10	Ingen	Ingen	Ingen
4-13	Ingen	Ingen	Ingen
6-11	Ingen	Ingen	Ingen

#### GENERELLA UPPGIFTER:

MATERIALBREDD: (mm) 45  
 LASTBREDD MAX: (mm) 1200  
 KLIMATKLASS: 2  
 SÄKERHETSKLASS: 2  
 AVSTYVNINGAR: SE TVÅRSNITTSABELL  
 TAKSTOLSFABRIKEN ÖVERVAKAS AV SP CERTIFIERING  
 PRODUKTCERTIFIKAT 0402-CPR-SC0548-10

#### BELASTNINGAR (N/m<sup>2</sup>):

SNÖLAST (GRUNDVÄRDE, 400 m.ö.h.): 3000  
 VINDLAST (GRUNDVÄRDE): 852  
 NYTTIG LAST: NR 1 FRI 500

EGENLASTER: SE TVÅRSNITTS-TABELL  
 ÖVRIGA LASTER ENLIGT BERÄKNINGSUTSKRIFT.

#### ALLMÄNNA ANVISNINGAR:

KONSTRUKTIONEN HAR BERÄKNATS MED DATAPROG.  
 "TRUSSCON". LIC.NR: 1417

DIM. NORM TVÅRSNITT: EN 1995-1-1:2004 + EKS 10

LASTER: EN 1991 + EKS 10

FULLSTÄNDIGA RESULTAT ENLIGT BERÄKNINGSUTSKRIFT

**ARVIDSSONS**

Arvidssons Takstolar AB  
 Typ SAX84-22  
 Lundqvist Trä

VERSION: 2017  
 TID: 07.49

RITAD KONSTR.-AV JL  
 ARBETS-NR. Lundqvist EKS10

KOD TYP POS

RITINGSNUMMER

LT-SAX84-22

SKALA 1:40

REV.