


AVSTYVNINGAR ENLIGT TVÅRSNITTSABELL (KOLUMN AVSTYV.) OCH TAKSTOLSYSTEMETS STABILITET SKA DIMENSIONERAS SEPARAT.

T MARKERAR T-AVSTYVNING
SE SEPARAT RITNING

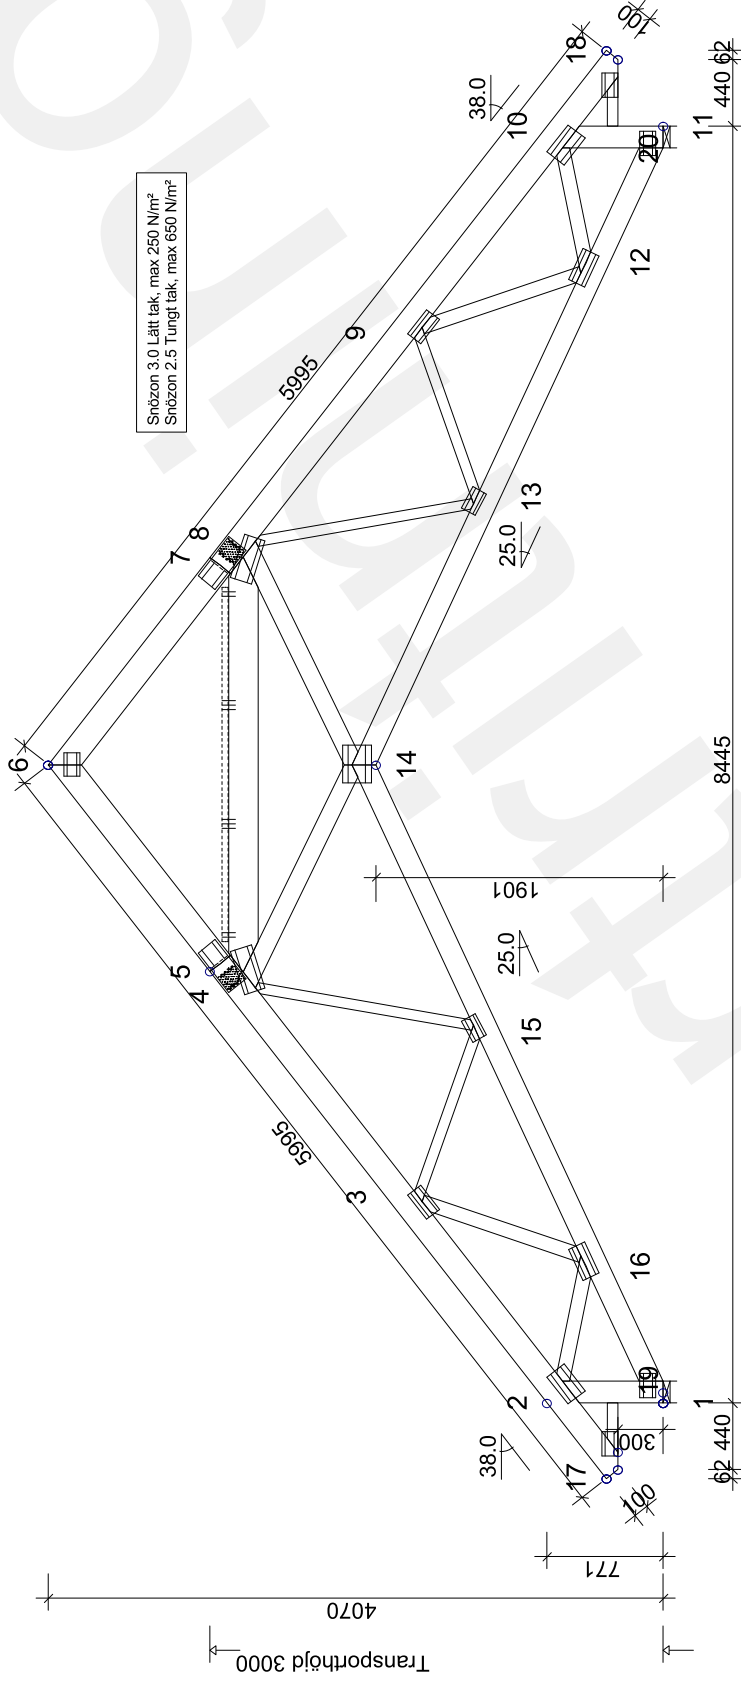

TVÅRSNITT:		AVSTYV	LAST
KONSTR-DEL	mm/st	N/m ²	
1-2	Ingen	150	45
6-17	600	250	1200
6-18	600	250	2
10-11	Ingen	150	2
11-14	600	300	
14-1	600	300	
17-19	Helit	300	
18-20	Helit	300	
4-14	Ingen		
8-14	Ingen		
4-8	T(2 st)	1	
4-15	Ingen		
8-13	Ingen		
2-16	Ingen		
10-12	Ingen		
3-16	Ingen		
9-12	Ingen		
3-15	Ingen		
9-13	Ingen		

GENERELLA UPPGIFTER:	
MATERIALBREDD: (mm)	45
LASTBREDD MAX: (mm)	1200
KLIMATKLASS:	2
SÄKERHETSKLASS:	2
AVSTYVNINGAR: SE TVÅRSNITTSABELL	
TAKSTOLSFABRIKEN ÖVERVAKAS AV SP CERTIFIERING	
PRODUKTCERTIFIKAT 0402-CPR-SC0548-10	
BELASTNINGAR (N/m ²):	
SNÖLAST (GRUNDVÄRDE, 400 m.ö.h.):	3000
VINDLAST (GRUNDVÄRDE):	852
NYTTIG LAST: NR	FRI
	500
EGENLASTER: SE TVÅRSNITTS-TABELL	
ÖVRIGA LASTER ENLIGT BERÄKNINGSUTSKRIFT.	

ALLMÄNNA ANVISNINGAR:

KONSTRUKTIONEN HAR BERÄKNATS MED DATAPROG. "TRUSSCON". LIC.NR: 1417

DIM. NORM TVÅRSNITT: EN 1995-1-1:2004 + EKS 10

LASTER: EN 1991 + EKS 10

FULLSTÄNDIGA RESULTAT ENLIGT BERÄKNINGSUTSKRIFT

© RITNINGEN ÄR SKYDDAD ENLIGT UPPHOVSRETTSLAGEN OCH FÅR INTE KOPieras, SPRIDAS ELLER I ÖVRIGT ANVÄNDAS UTAN UPPHOVSMA NNENS MEDGIVANDE.

ARVIDSSONS

Arvidssons Takstolar AB
Typ SAX84-38
Lundqvist Trä

VERSION: 2017
TID: 07.49

RITAD KONSTR-AV
JL

GRANSK

ARBETS NR.

Lundqvist EKS10

KOD TYP POS

RITNINGSNUMMER

LT-SAX84-38

SKALA 1:50

REV.