60-16-1 - 1 st Vikt: 50 kg/st

AVSTYVNINGAR ENLIGT TVÄRSNITTSTABELL (KOLUMN AVSTYV.) OCH TAKSTOLSYSTEMETS STABILITET SKA DIMENSIONERAS SEPARAT.

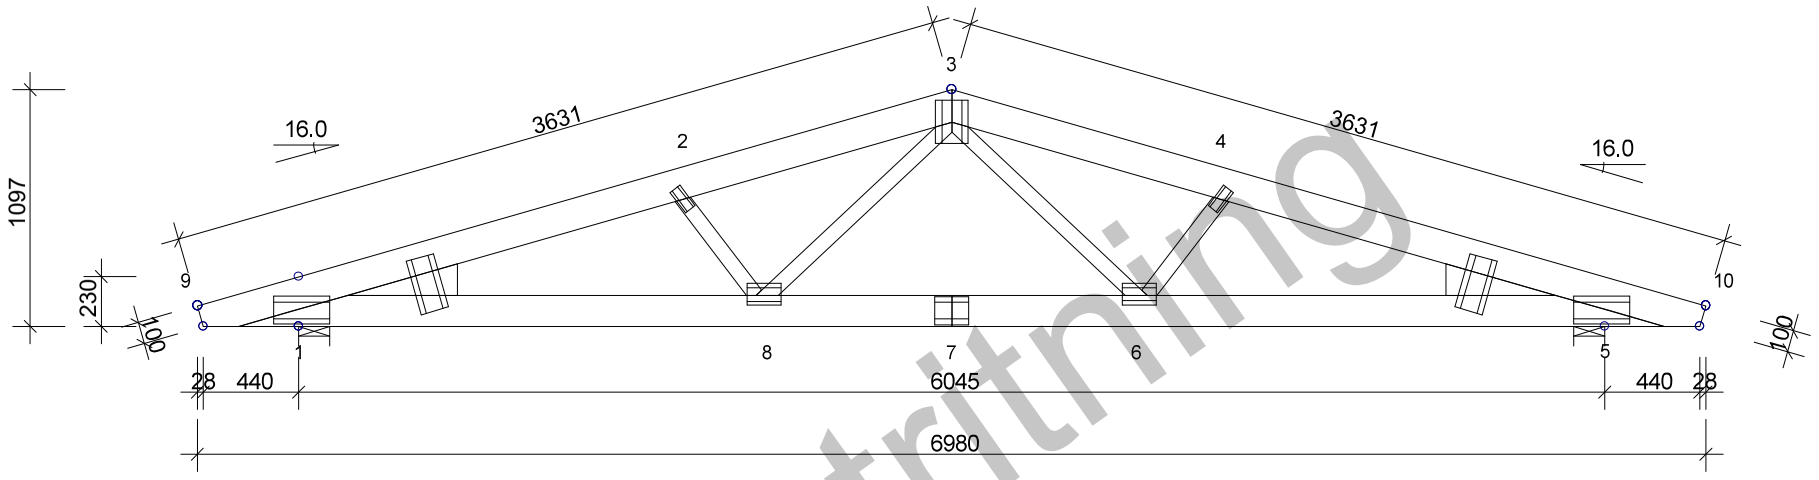

Offertritning

TVÄRSNITT:

KONSTR.-DEL	AVSTYV. mm	LAST N/m²
3-9	600	250
3-10	600	250
5-1	600	300
3-6	Ingen	
3-8	Ingen	
2-8	Ingen	
4-6	Ingen	
Kil 1		
Kil 5		

GENERELLA UPPGIFTER:

MATERIALBREDD: (mm)	45
LASTBREDD MAX: (mm)	1200
KLIMATKLASS:	2
SÄKERHETSKLASS:	2

AVSTYVNINGAR: SE TVÄRSNITTSTABELL
TAKSTOLSFABRIKEN ÖVERVAKAS AV SP CERTIFIERING
PRODUKTCERTIFIKAT 0402-CPR-SC0548-10

BELASTNINGAR (N/m²):

SNÖLAST (GRUNDVÄRDE, 400 m.ö.h.):	3000
VINDLAST (GRUNDVÄRDE):	1001

NYTTIG LAST:

NR	FRI
1	500

EGENLASTER: SE TVÄRSNITTS-TABELL
ÖVRIGA LASTER ENLIGT BERÄKNINGSUTSKRIFT.

ALLMÄNNA ANVISNINGAR:

KONSTRUKTIONEN HAR BERÄKNATS MED DATAPROG. "TRUSSCON". LIC.NR: 1274
DIM. NORM TVÄRSNITT: EN 1995-1-1:2004 + EKS 10
LASTER: EN 1991 + EKS 10
FULLSTÄNDIGA RESULTAT ENLIGT BERÄKNINGSUTSKRIFT

© RITNINGEN ÄR SKYDDAD ENLIGT UPPHOVSRÄTTSLAGEN OCH FÅR INTE KOPIERAS, SPRIDAS ELLER I ÖVRIGT ANVÄNDAS UTAN UPPHOVSMANNENS MEDGIVANDE.

VERSION: 2017
TID: 14.01

ARVIDSSONS

Arvidssons Takstolar AB
Typ 60-16-1
Lundqvist Trä

RITAD KONSTR.AV	GRANSK	ARBETSNR.
RIA		Lundqvist EKS10
, 20180515		

SKALA 1:35

KOD TYP POS

RITNINGSNUMMER: LT-60-16-1

REV.