PLP 48-14 - 1x

AVSTYVNINGAR ENLIGT VIRKESTABELL OCH TAKSTOLSYSTEMETS STABILITET SKA DIMENSIONERAS SEPARAT.
OBS! URTAG I VIRKET HAR UTFÖRTS

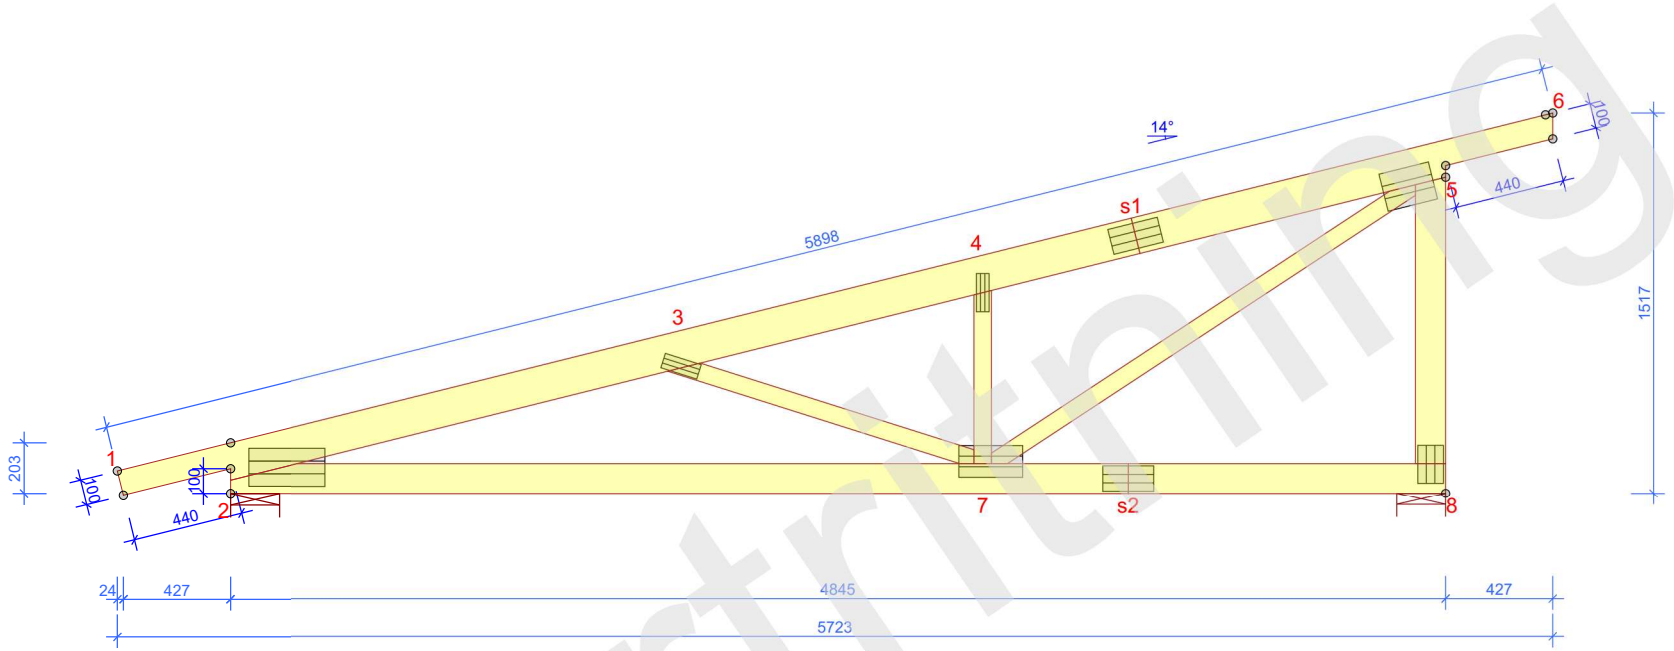

TVÄRSNITT BREDD 45 mm	
KONSTR. DEL	AVSTYV. mm/st
1-6	600
2-8	600

BELASTNINGAR (N/m²)	
SNÖLAST (Sk, 400 m.ö.h.):	3500
VINDLAST (qp(z)):	762
NYTTIG LAST PÅ UNDERRAM:	500
EGENLAST PÅ YTTERTAK:	250
EGENLAST PÅ VÄGG:	150
EGENLAST PÅ INNERTAK:	300

GENERELLA UPPGIFTER	
MATERIALBREDD (mm):	45
VIKT (kg/st):	42
LASTBREDD MAX (mm):	1200
LASTFÖRDELNINGSFAKTOR:	1,1
SÄKERHETSKLASS:	SK2
KLIMATKLASS:	2 = 65% <= RF < 85%

TAKSTOLSFABRIKEN ÖVERVAKAS AV :
RISE Research Institutes of Sweden AB
PRODUKTCERTIFIKAT: 0402 - CPR - 0402-CPR-SC0548-10
AVSTYVNINGAR: SE TVÄRSNITTSTABELL

ALLMÄNNA ANVISNINGAR

KONSTRUKTIONEN HAR BERÄKNATS MED
DATAPROGRAM "MITEK PAMIR",
Arvidssons Takstolar AB - LIC.NR: 1274
DIM. NORM: EN 1995-1-1:2004 + A2:2014 + BFS 2024:6
FULLSTÄNDIGA RESULTAT ENL. BERÄKNINGSUTSKRIFT

© Ritningen är skyddad enligt upphovsrättslagen och får inte kopieras, spridas eller i övrigt användas utan upphovsmannens medgivande.

Arvidssons

Lundqvist Trä, PLP-PLP 48-14
Snözon 3,5 Lätt tak, BFS

RITAD/KONSTR. AV	GRANSK	ARBETSNR.
RIA		Lundqvist BFS PLP 2026-Förhöjd

SKALA 1:30 (A4) SIDA 1/1

2026-03-03 - 13:20
2026.1 (3953a3e)

Luleå. 2026-03-03

KOD TYP POS	RITNINGSNUMMER	REV.
PLP 48-14	Lundqvist BFS PLP 2026-Förhöjd-PLP 48-14	

Orientering