RVB84-38 - 1 st Vikt: 177 kg/st

AVSTYVNINGAR ENLIGT TVÄRSNITTSTABELL (KOLUMN AVSTYV.) OCH TAKSTOLSYSTEMETS STABILITET SKA DIMENSIONERAS SEPARAT.

☒ MARKERAR AVSTYVNING

OBS! URTAG I VIRKET HAR UTFÖRTS

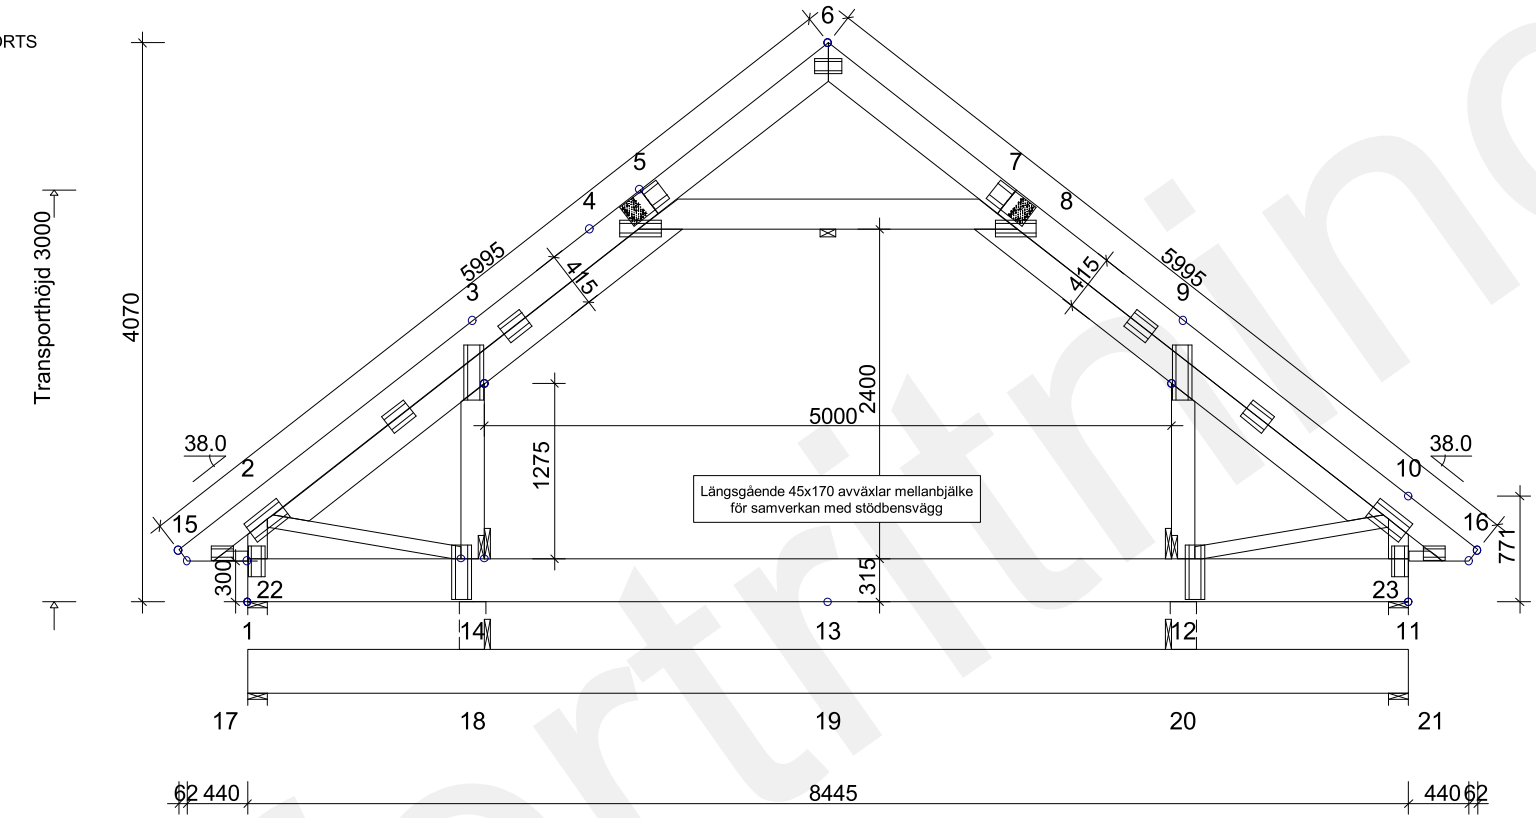

TVÄRSNITT:

KONSTR.-DEL	AVSTYV. mm	LAST N/m²
1-2	Ingen	150
6-15	600	250
6-16	600	250
10-11	Ingen	150
11-1	600	300
4-8	< 1830	300
3-14	Ingen	150
9-12	Ingen	150
15-22	Helt	300
16-23	Helt	300
12-20	Ingen	
14-18	Ingen	
2-14	Ingen	
10-12	Ingen	
17-21	Helt	
2-4		
10-8		

GENERELLA UPPGIFTER:

MATERIALBREDD: (mm)	45
LASTBREDD MAX: (mm)	1200
KLIMATKLASS:	2
SÄKERHETSKLASS:	2

AVSTYVNINGAR: SE TVÄRSNITTSTABELL
TAKSTOLSFABRIKEN ÖVERVAKAS AV SP CERTIFIERING
PRODUKTCERTIFIKAT 0402-CPR-SC0548-10

BELASTNINGAR (N/m²):

SNÖLAST (GRUNDVÄRDE, 400 m.ö.h.):		3000
VINDLAST (GRUNDVÄRDE):		852
NYTTIG LAST:	NR	FRI
	1	500
	2	2500
	3	500

EGENLASTER: SE TVÄRSNITTS-TABELL
ÖVRIGA LASTER ENLIGT BERÄKNINGSUTSKRIFT.

ALLMÄNNA ANVISNINGAR:

KONSTRUKTIONEN HAR BERÄKNATS MED DATAPROG. "TRUSSCON". LIC.NR: 1417
DIM. NORM TVÄRSNITT: EN 1995-1-1:2004 + EKS 10
LASTER: EN 1991 + EKS 10
FULLSTÄNDIGA RESULTAT ENLIGT BERÄKNINGSUTSKRIFT

© RITNINGEN ÄR SKYDDAD ENLIGT UPPHOVSRÄTTSLAGEN OCH FÅR INTE KOPIERAS, SPRIDAS ELLER I ÖVRIGT ANVÄNDAS UTAN UPPHOVSMANNENS MEDGIVANDE.

VERSION: 2017
TID: 07.39

ARVIDSSONS

Arvidssons Takstolar AB
Typ RVB84-38
Lundqvist Trä

RITAD KONSTR.AV	GRANSK	ARBETSNR.	
JL		Lundqvist EKS10	SKALA 1:55
, 20171121		KOD TYP POS	RITNINGSNUMMER: LT-RVB84-38 / REV.

Ofertritning