**SAX60-38 - 1 st** Vikt: 70 kg/st

AVSTYVNINGAR ENLIGT TVÄRSNITTSTABELL (KOLUMN AVSTYV.) OCH TAKSTOLSYSTEMETS STABILITET SKA DIMENSIONERAS SEPARAT.

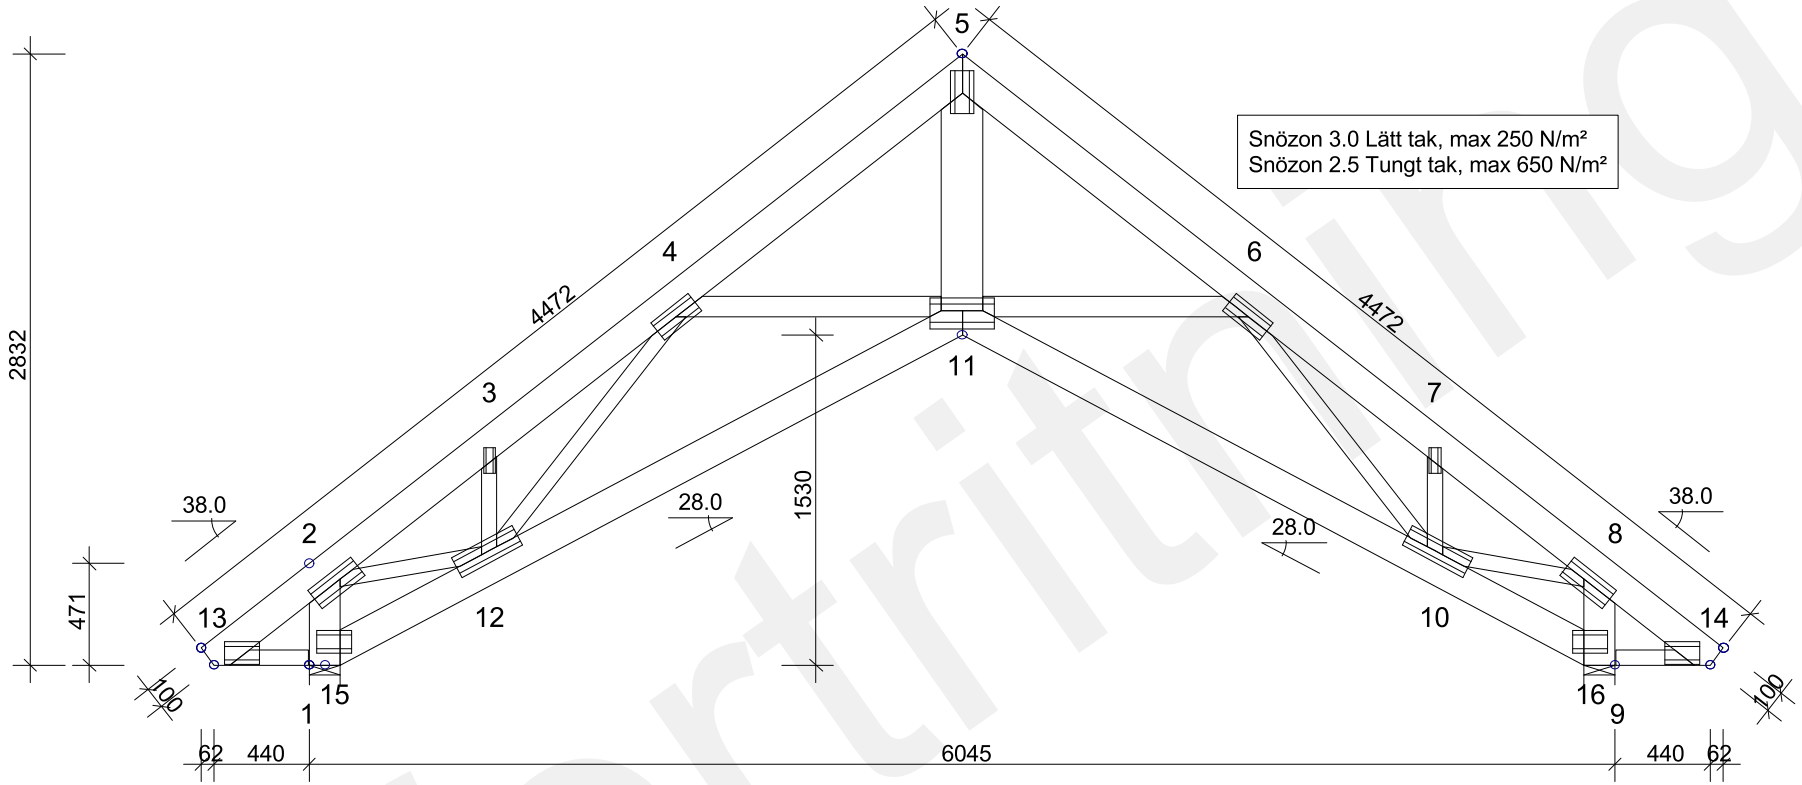


## TVÄRSNITT:

| KONSTR.-DEL | AVSTYV. mm | LAST N/m² |
|---|---|---|
| 1-2 | Ingen | 150 |
| 5-13 | 600 | 250 |
| 5-14 | 600 | 250 |
| 8-9 | Ingen | 150 |
| 9-11 | 600 | 300 |
| 11-1 | 600 | 300 |
| 13-15 | Helt | 300 |
| 14-16 | Helt | 300 |
| 4-11 | Ingen | |
| 6-11 | Ingen | |
| 5-11 | Ingen | |
| 4-12 | Ingen | |
| 6-10 | Ingen | |
| 2-12 | Ingen | |
| 8-10 | Ingen | |
| 3-12 | Ingen | |
| 7-10 | Ingen | |

## GENERELLA UPPGIFTER:

| | |
|---|---|
| MATERIALBREDD: (mm) | 45 |
| LASTBREDD MAX: (mm) | 1200 |
| KLIMATKLASS: | 2 |
| SÄKERHETSKLASS: | 2 |

AVSTYVNINGAR: SE TVÄRSNITTSTABELL
TAKSTOLSFABRIKEN ÖVERVAKAS AV SP CERTIFIERING
PRODUKTCERTIFIKAT 0402-CPR-SC0548-10

## BELASTNINGAR (N/m²):

| | | |
|---|---|---|
| SNÖLAST (GRUNDVÄRDE, 400 m.ö.h.): | | 3000 |
| VINDLAST (GRUNDVÄRDE): | | 852 |
| NYTTIG LAST: | NR | FRI |
| | 1 | 500 |

EGENLASTER: SE TVÄRSNITTS-TABELL
ÖVRIGA LASTER ENLIGT BERÄKNINGSUTSKRIFT.

## ALLMÄNNA ANVISNINGAR:

KONSTRUKTIONEN HAR BERÄKNATS MED DATAPROG. "TRUSSCON". LIC.NR: 1417
DIM. NORM TVÄRSNITT: EN 1995-1-1:2004 + EKS 10
LASTER: EN 1991 + EKS 10
FULLSTÄNDIGA RESULTAT ENLIGT BERÄKNINGSUTSKRIFT

© RITNINGEN ÄR SKYDDAD ENLIGT UPPHOVSRÄTTSLAGEN OCH FÅR INTE KOPIERAS, SPRIDAS ELLER I ÖVRIGT ANVÄNDAS UTAN UPPHOVSMANNENS MEDGIVANDE.

VERSION: 2017
TID: 07.47

ARVIDSSONS

| RITAD KONSTR.AV | GRANSK | ARBETSNR. |
|---|---|---|
| JL | | Lundqvist EKS10 |
| , 20171121 | | |

Arvidssons Takstolar AB
Typ SAX60-38
Lundqvist Trä

SKALA 1:35

KOD TYP POS

RITNINGSNUMMER LT-SAX60-38 REV.